


# Comune di Pietrasanta

(Provincia di Lucca)

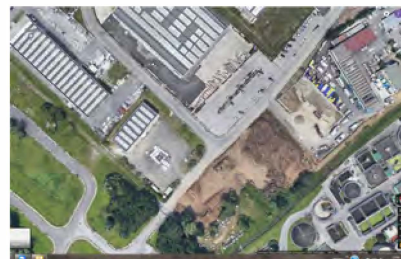

Sede amministrativa, via Pontenuovo 22, 55045 Pietrasanta (LU) Tel.05842882211 fax.0584282230

## EDIFICIO PRODUTTIVO VIA PONTENUOVO A PIETRASANTA

### PROGETTO DI RIQUALIFICAZIONE FUNZIONALE DEL SITO PRODUTTIVO CON APPRONTAMENTO DEI LOCALI DESTINATI AD OFFICINA, MAGAZZINO E SPOGLIATOI

Attività edilizia ai sensi della L. R. n. 65 del 2014

#### RUP

Direttore generale di ERSU S.p.A.

#### **Dott. Ing. Walter Bresciani Gatti**

via Pontenuovo 22, 55045 Pietrasanta (LU)  
Tel.0584 282.211 fax.0584 282230

#### Progetto architettonico



arch. Andrea Leonardi  
arch. Luca Leonardi


#### Progetto strutture ed impianti

**Dott. Ing. Marco Bertozzi - Capezzano(LU)**


**STUDIO TECNICO AMBIENTALE**

**Fabio ALINARI & partner - Firenze (FI)**

Elaborato	Elaborazione:	Scala:
<b>5.1.1d</b>	Aprile 2019	
Oggetto:	Revisione:	Nome file:
<b>IMPIANTO MECCANICO</b>	_____	
<b>Legge 10 91</b>	_____	
<b>Allegati tecnici</b>	_____	

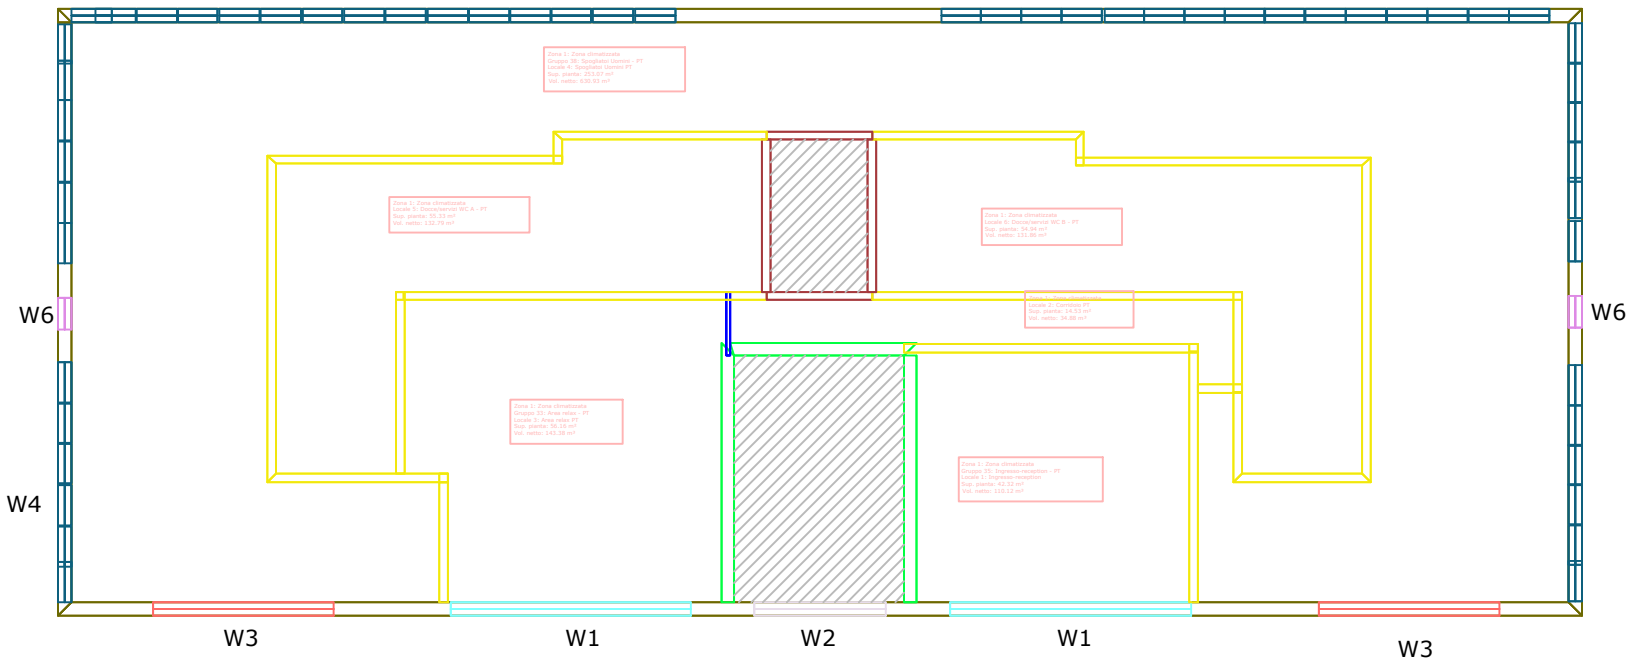


Legenda strutture termiche		
Cod.	Descr.	
W1	Parete finestrata PT 600x450	T
W2	Parete finestrata ingresso PT 330x450	T
W3	Parete finestrata spogliatoi PT 450x225	T
W4	Modulo tipo finestre a nastro PT 100x145	T
W6	Portafinestra 80x210	T
M0	Struttura non disperdente	-
M1	Tamponamento esterno (pannello prefabbricato cls)	T
M3	Tamponamento vano scala spogliatoi	U
M2	Tamponamento vano scala/ascensore	U
M4	Divisorio interno (in laterizio)	D
-	Struttura non disperdente	-


 zone non riscaldate

PIANO TERRA

X/Y	X	ZONA
	Y	LOCALE

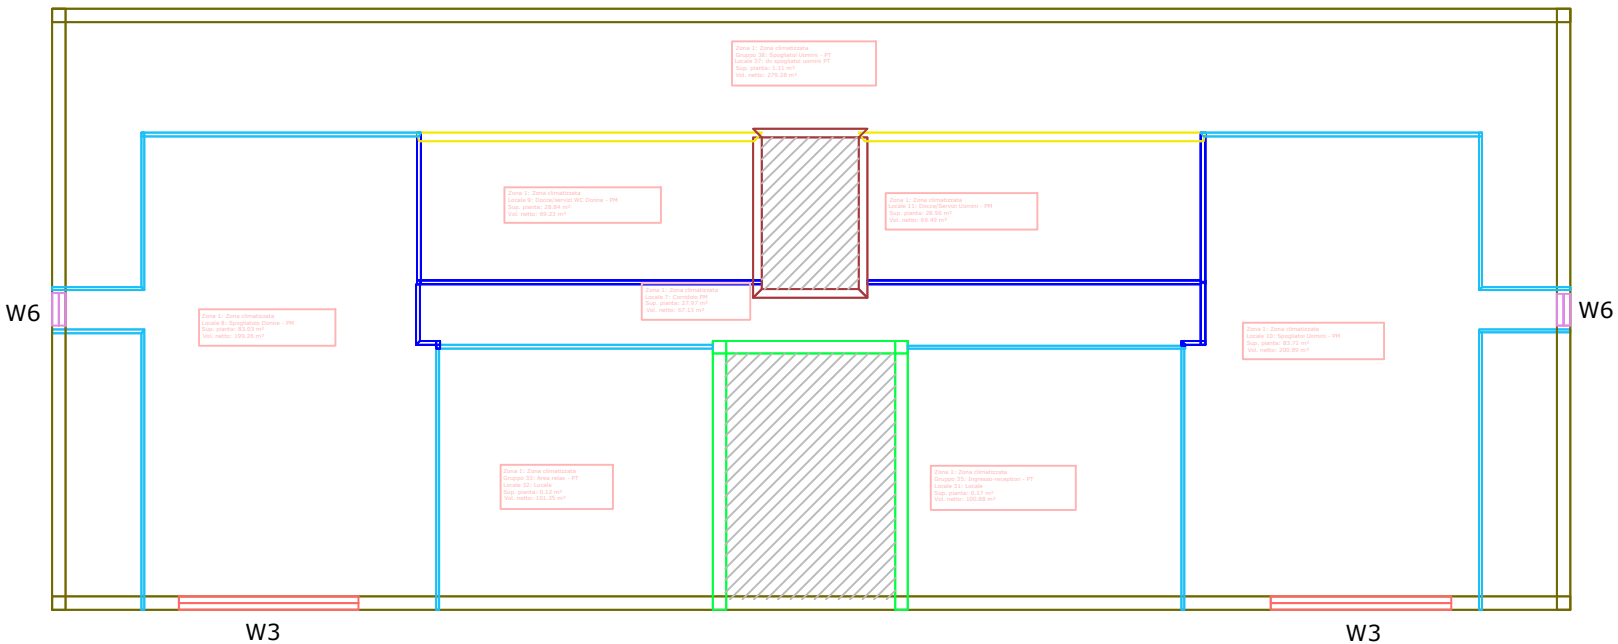


Legenda strutture termiche		
Cod.	Descr.	
W3	Parete finestrata spogliatoi PT 450x225	T
W6	Portafinestra 80x210	T
M0	Struttura non disperdente	-
M1	Tamponamento esterno (pannello prefabbricato cls)	T
M3	Tamponamento vano scala spogliatoi	U
M2	Tamponamento vano scala/ascensore	U
M4	Divisorio interno (in laterizio)	D
M5	Divisorio interno (in vetro)	D
-	Struttura non disperdente	-

 zone non riscaldate


PIANO AMMEZZATO

X/Y

X ZONA  
Y LOCALE

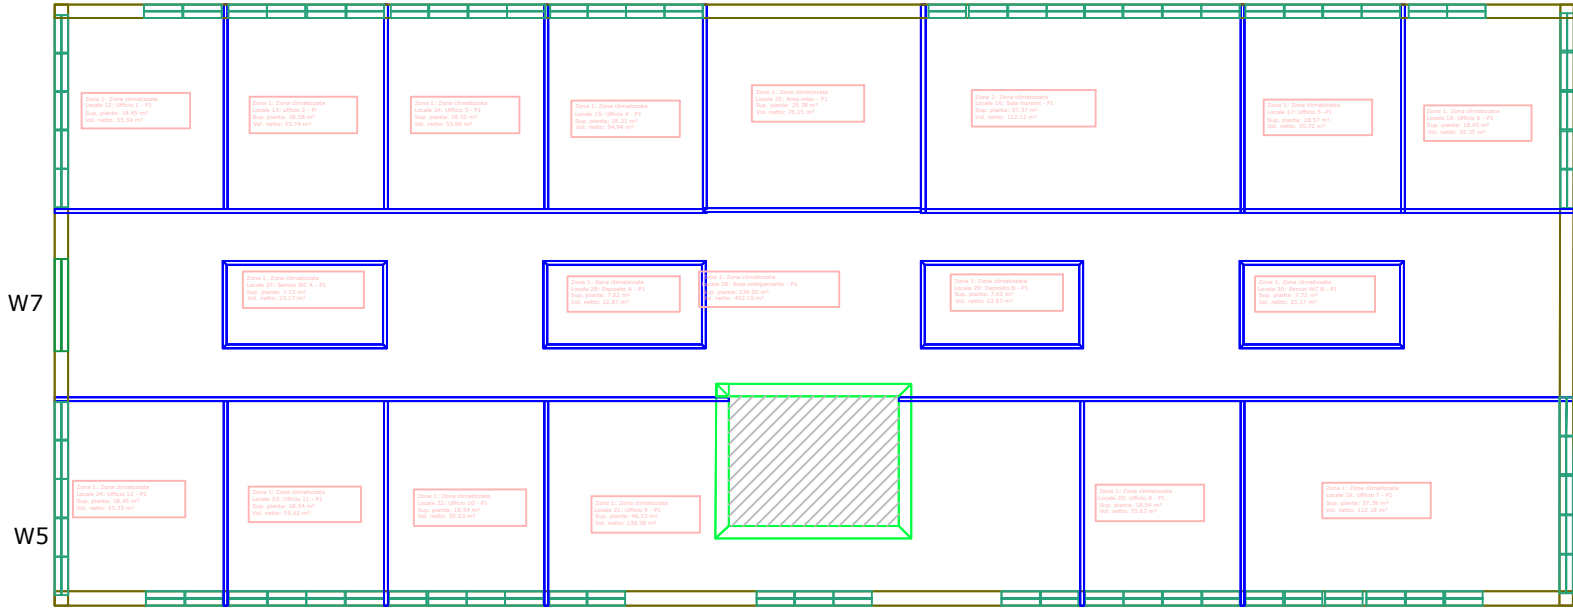


Legenda strutture termiche		
Cod.	Descr.	
W5	Modulo tipo finestre a nastro P1 95x122	T
W7	Portafinestra 230x285	T
M0	Struttura non disperdente	-
M1	Tamponamento esterno (pannello prefabbricato cls)	T
M2	Tamponamento vano scala/ascensore	U
-	Struttura non disperdente	-

 zone non riscaldate

PIANO PRIMO


X/Y

X ZONA  
Y LOCALE

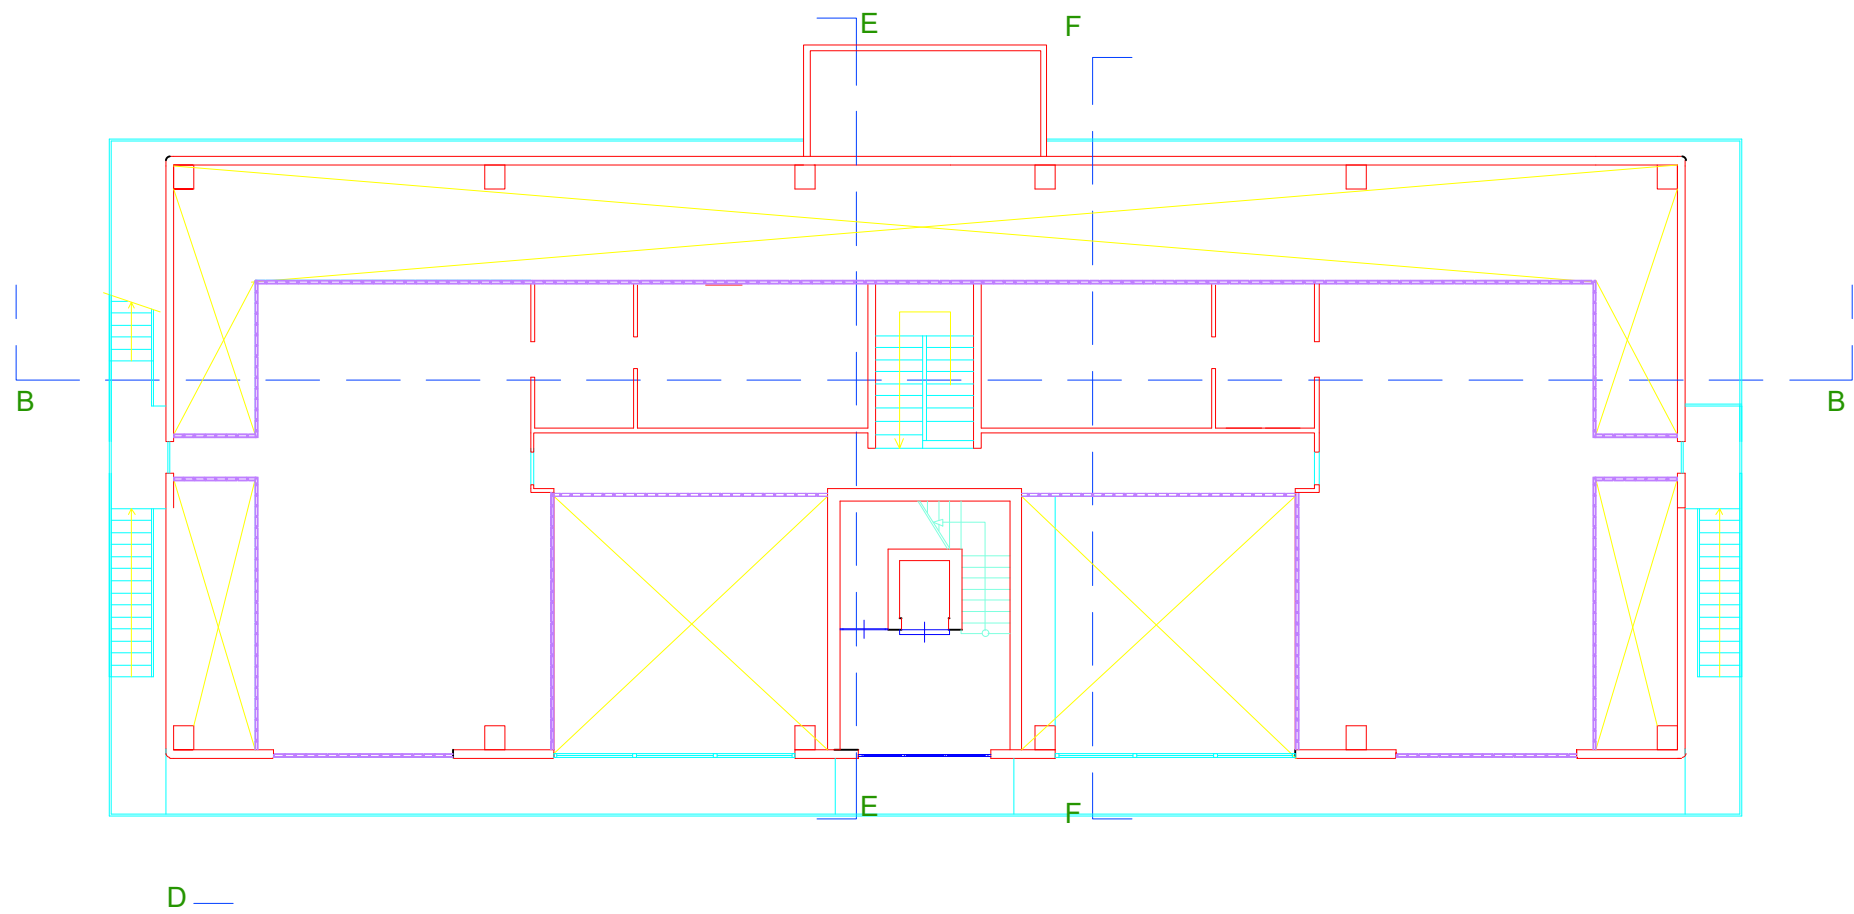


PIANO AMMEZZATO

X/Y	X	ZONA
	Y	LOCALE

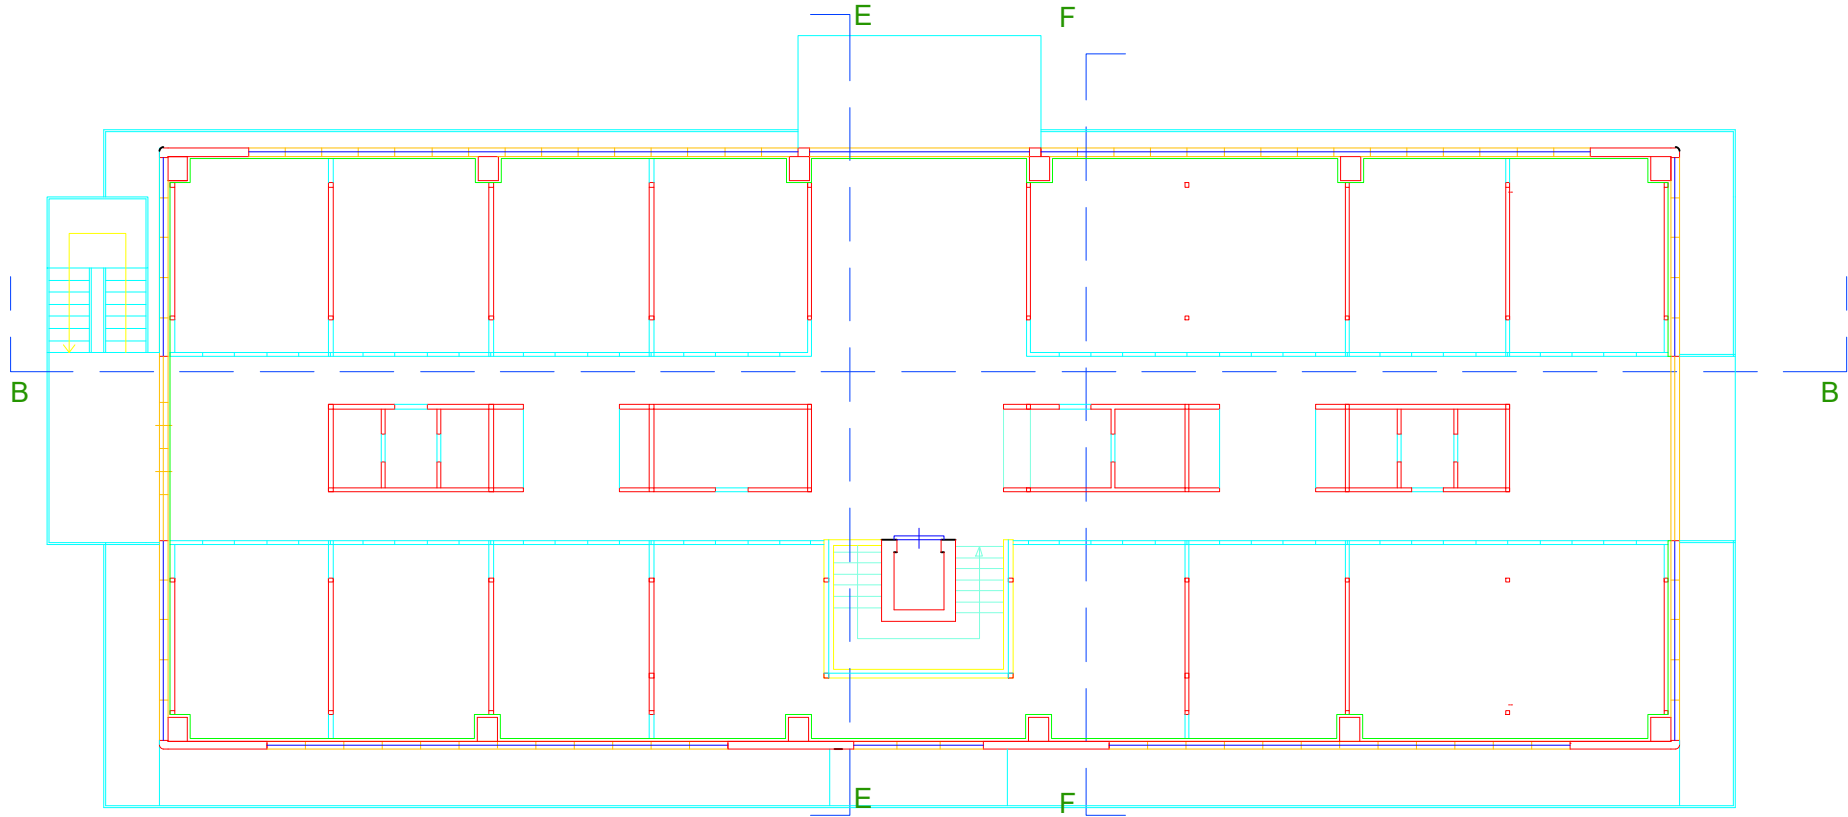


PIANO PRIMO


X/Y	X	ZONA
	Y	LOCALE

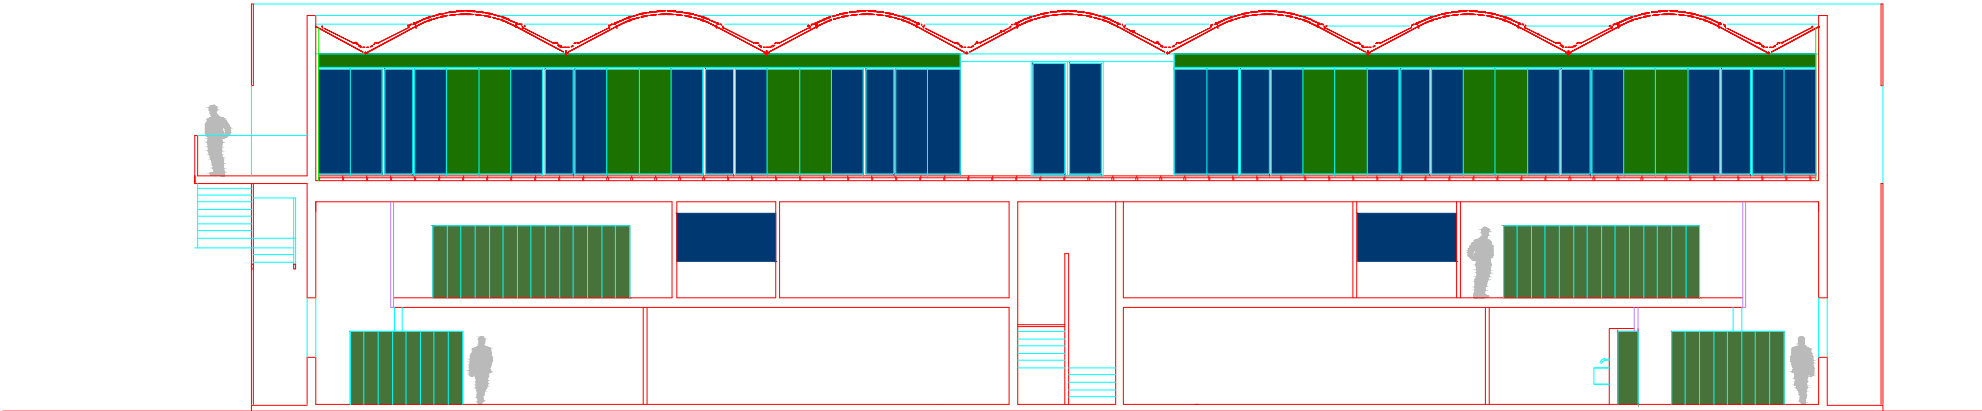

Sezione B-B

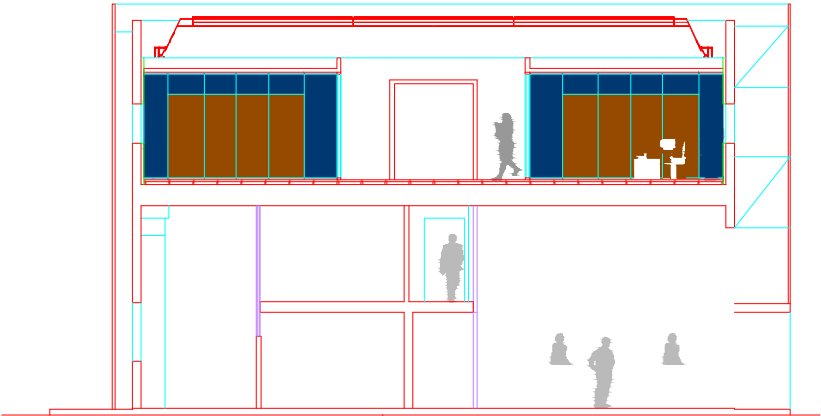

Sezione F-F

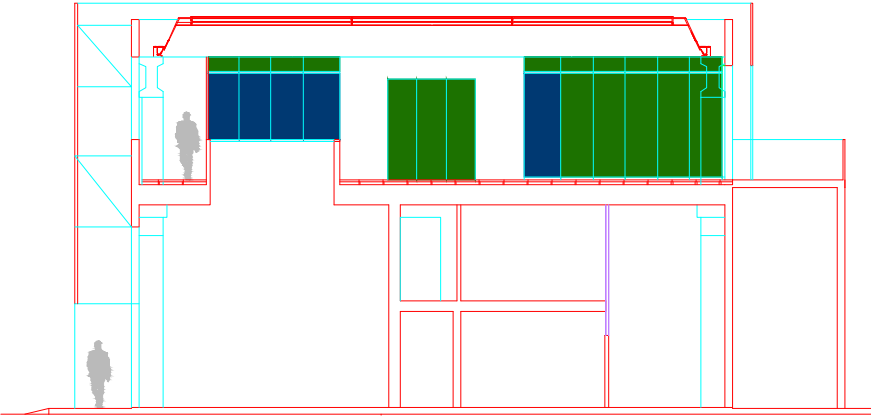

Sezione E-E

X/Y	X	ZONA
	Y	LOCALE