


# MODULO 700X500

## 1 POSTAZIONE PER ARMADIO

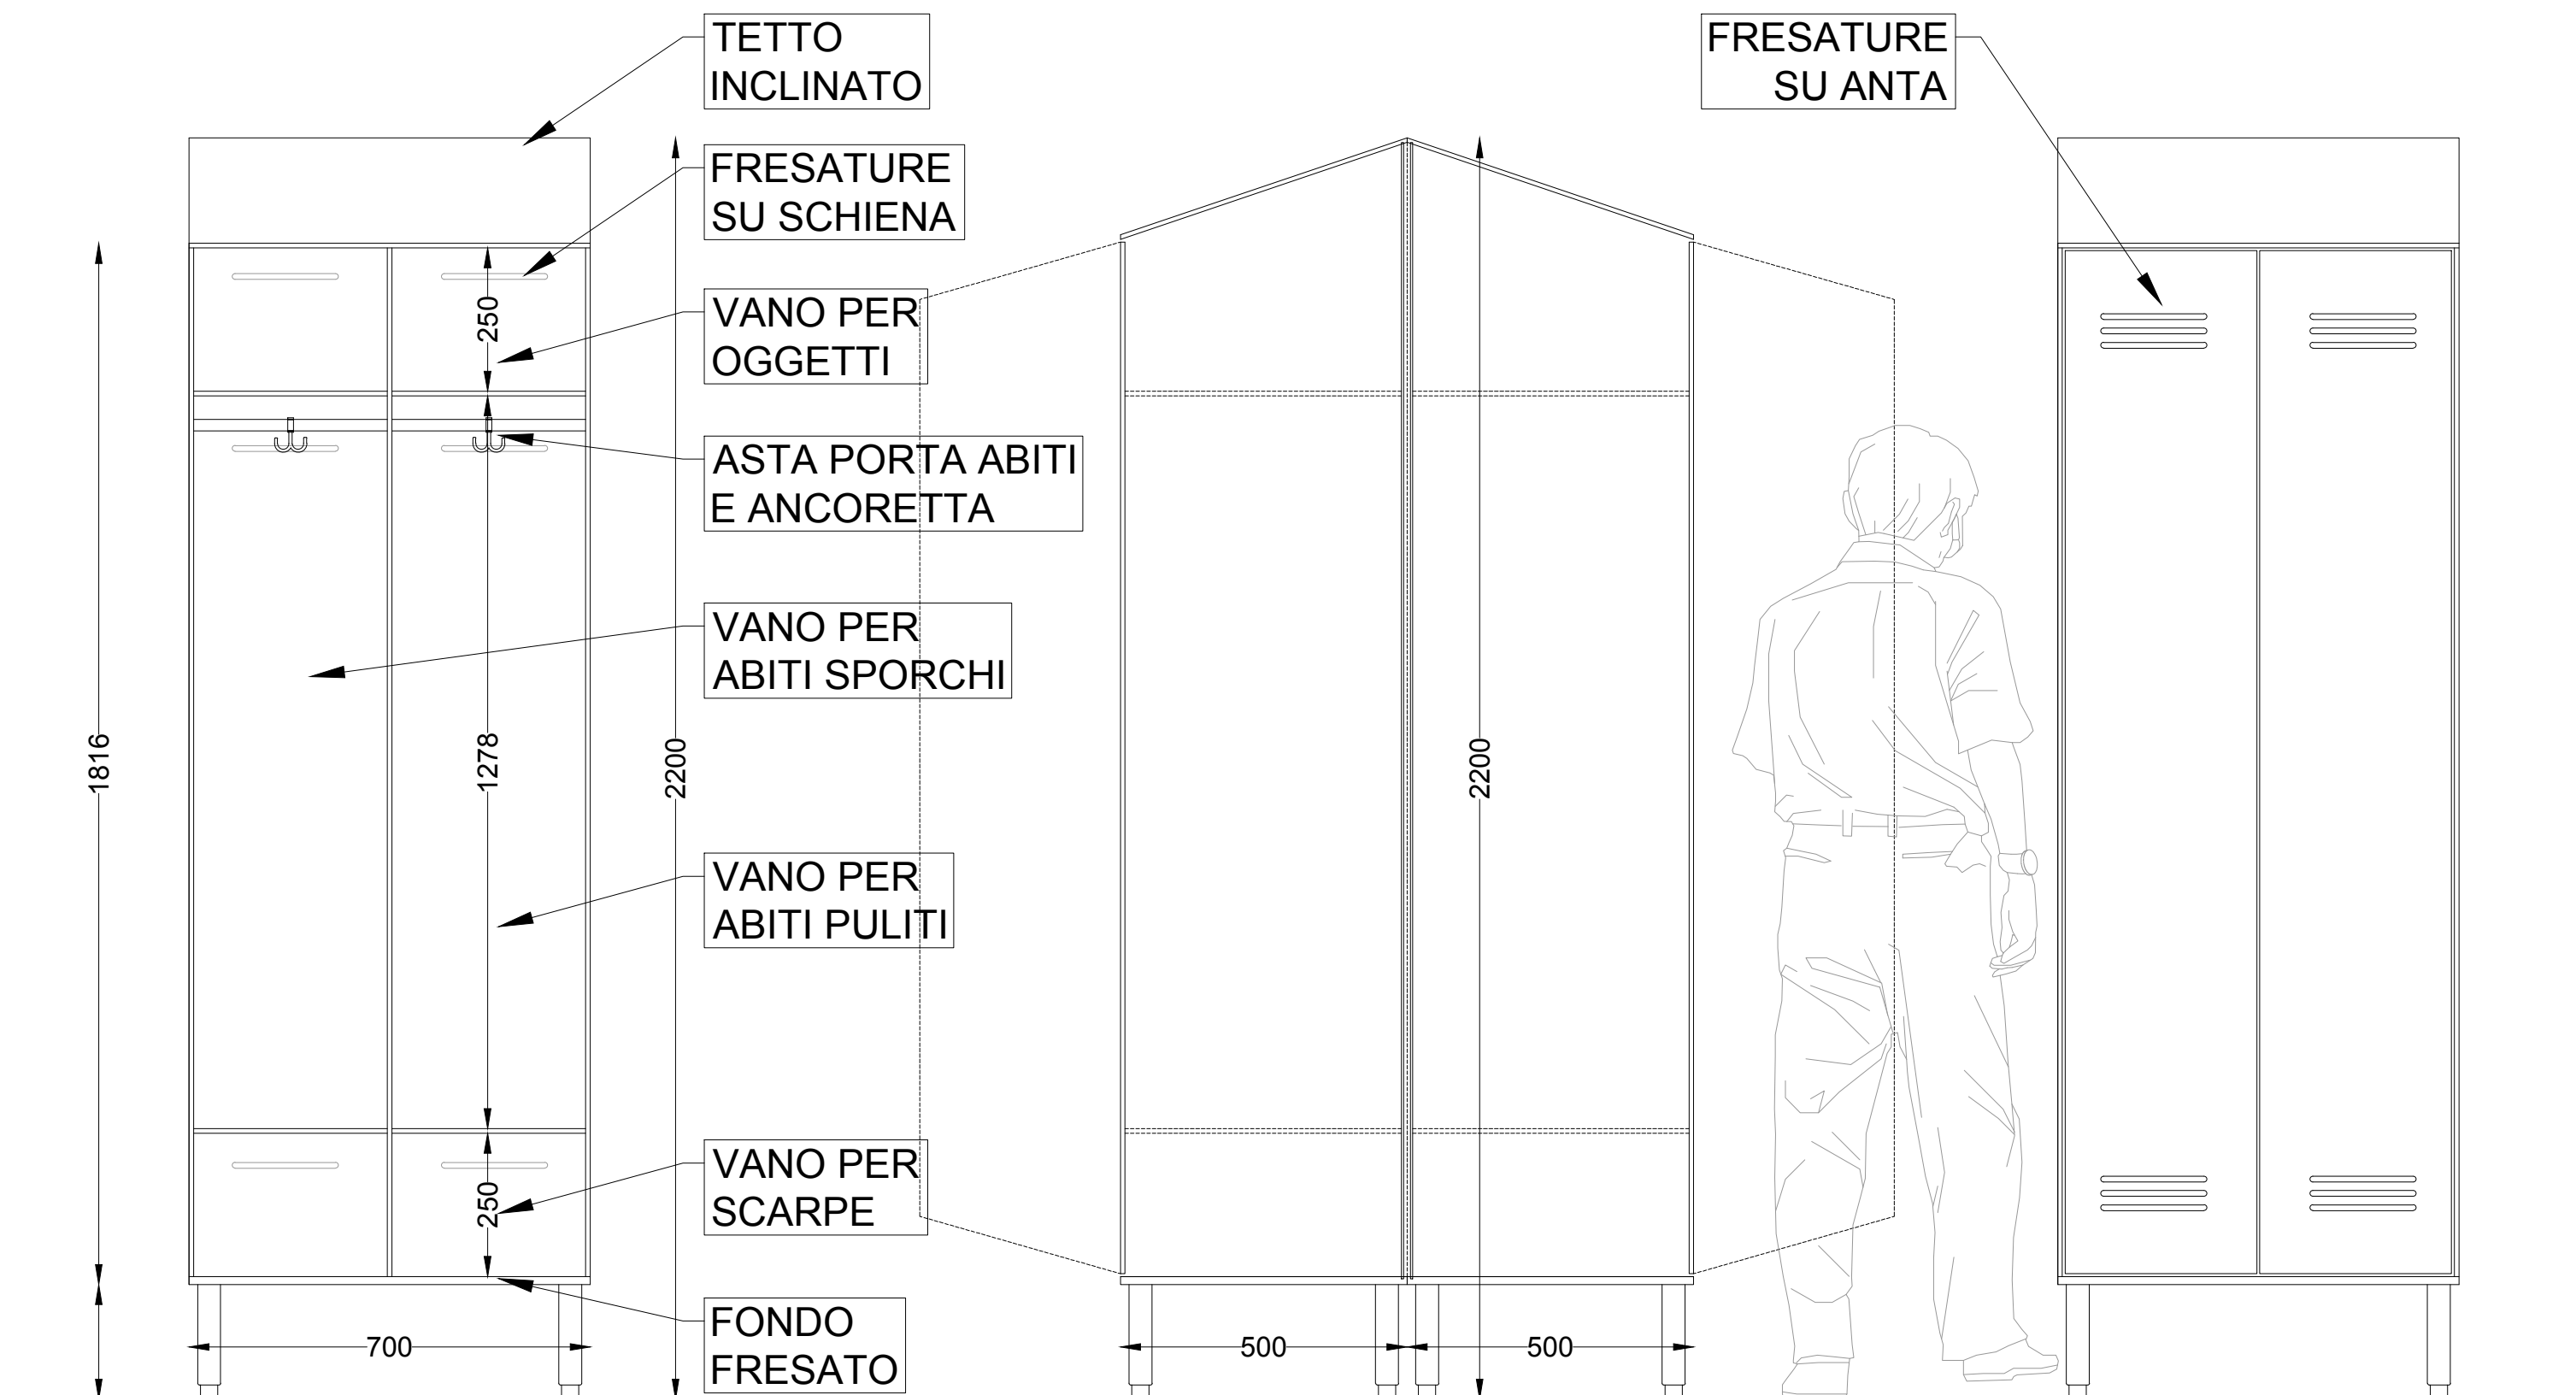

**PIANO TERRA - A1 - A131**  
**PIANO PRIMO - A132 - A223**



Progetto architettonico



QUID STUDIO

arch. Andrea Leonardi  
arch. Luca Leonardi

RUP

Direttore generale di ERSU S.p.A.  
**Dott. Ing. Walter Bresciani Gatti**  
 via Pontenuovo 22, 55045 Pietrasanta (LU)  
 Tel.0584 282.211 fax.0584 282230

N° foglio

**3**

Revisione

2

Disegnatore

T.F.

Data

27/11/2019

Rif. dis.

**Comune di Pietrasanta**  
 (Provincia di Lucca)

Sede amministrativa, via Pontenuovo 22, 55045 Pietrasanta (LU) Tel.05842882211 fax.0584282230  
 PROGETTO DI RIQUALIFICAZIONE FUNZIONALE DEL SITO PRODUTTIVO CON APPORTAMENTO DEI LOCALI  
 DESTINATI AD OFFICINA, MAGAZZINO E SPOGLIATOI - Attività edilizia ai sensi della L. R. n. 65 del 2014