


MODULO "G"
850X500 H 2000

ARMADI PORTA
INDUMENTI LAVATI

MODULO "H"
1200X500 H 2000

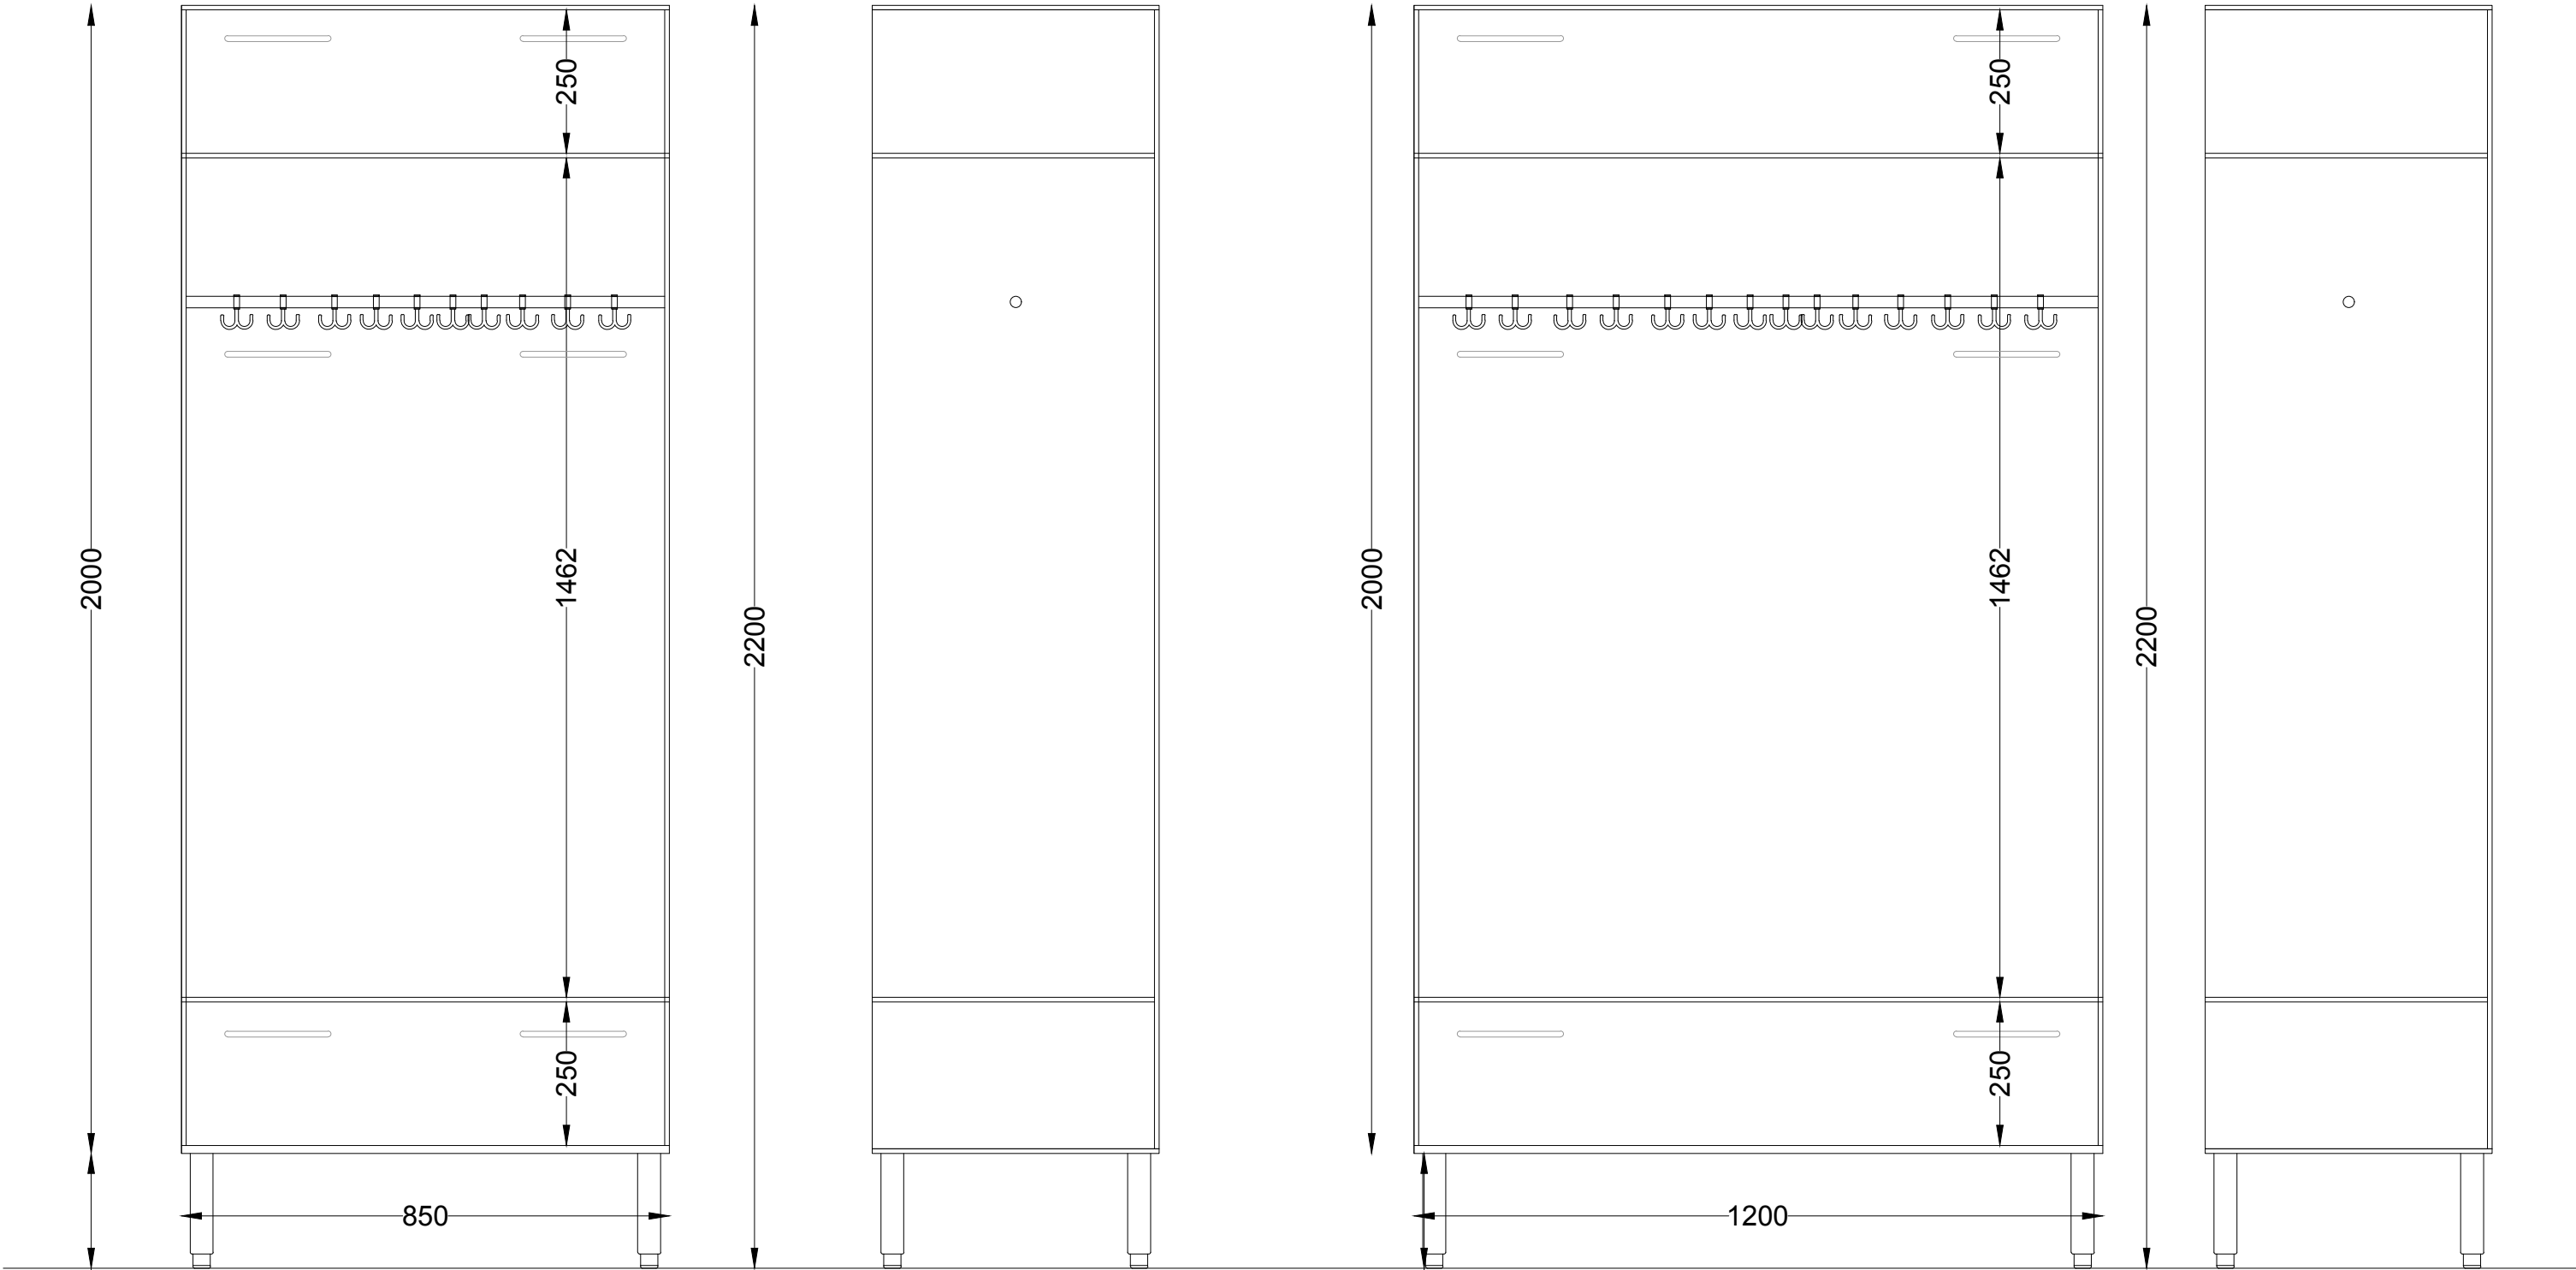

PIANO TERRA - G1 - G4
PIANO PRIMO - H1 - H2