


Comune di Pietrasanta
(Provincia di Lucca)

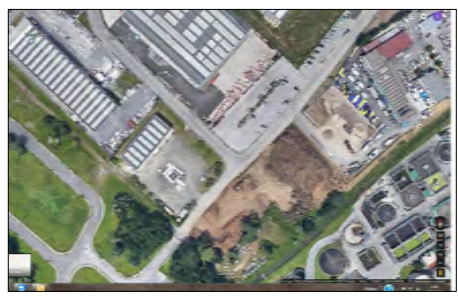

Sede amministrativa, via Pontenuovo 22, 55045 Pietrasanta (LU) Tel.05842882211 fax.0584282230

EDIFICIO PRODUTTIVO
VIA PONTENUOVO A PIETRASANTA

PROGETTO DI RIQUALIFICAZIONE FUNZIONALE DEL SITO
PRODUTTIVO CON APPRONTAMENTO DEI LOCALI DESTINATI
AD OFFICINA, MAGAZZINO E SPOGLIATOI
Attività edilizia ai sensi della L. R. n. 65 del 2014

RUP
Direttore generale di ERSU S.p.A.

Dott. Ing. Walter Bresciani Gatti
via Pontenuovo 22, 55045 Pietrasanta (LU)
Tel.0584 282.211 fax.0584 282230

Progetto architettonico

QUID STUDIO
arch. Andrea Leonardi
arch. Luca Leonardi

Progetto strutture ed impianti


Dott. Ing. Marco Bertozzi - Seravezza(LU)

STUDIO TECNICO AMBIENTALE
Fabio ALINARI & partner - Firenze (FI)


Elaborato	Elaborazione:	Scala:
TAV. 3a_piante	Giugno 2019	1:50 ; 1:10
Oggetto:	Revisione:	Nome file:
Pianta e particolari strutturali scala laterale		

4.3.1

SCHEMA STRUTTURA PRINCIPALE SCALA

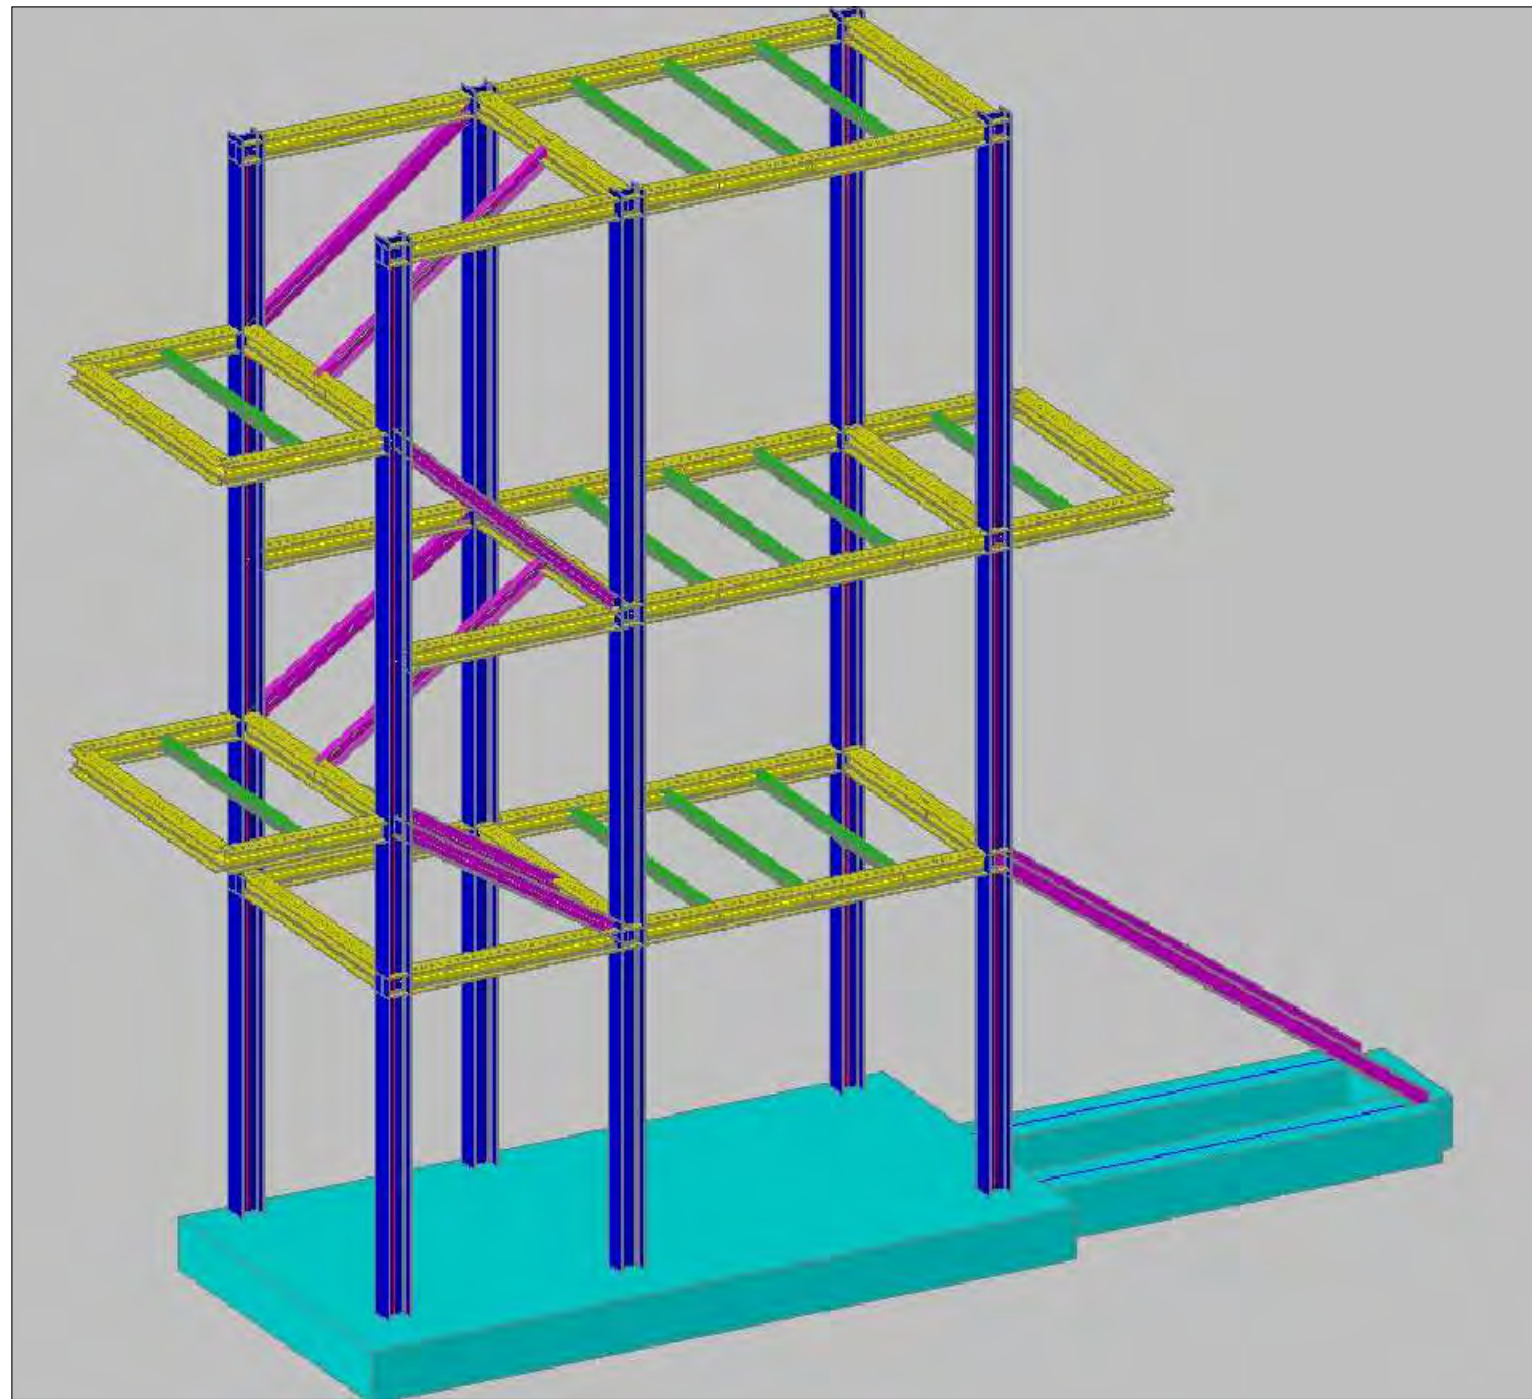


- Colonne HEB 240 S275
- Travi HEA 200 S275
- Travi Rompitratte HEB 100 S275
- Cosciali UPN 200 S275

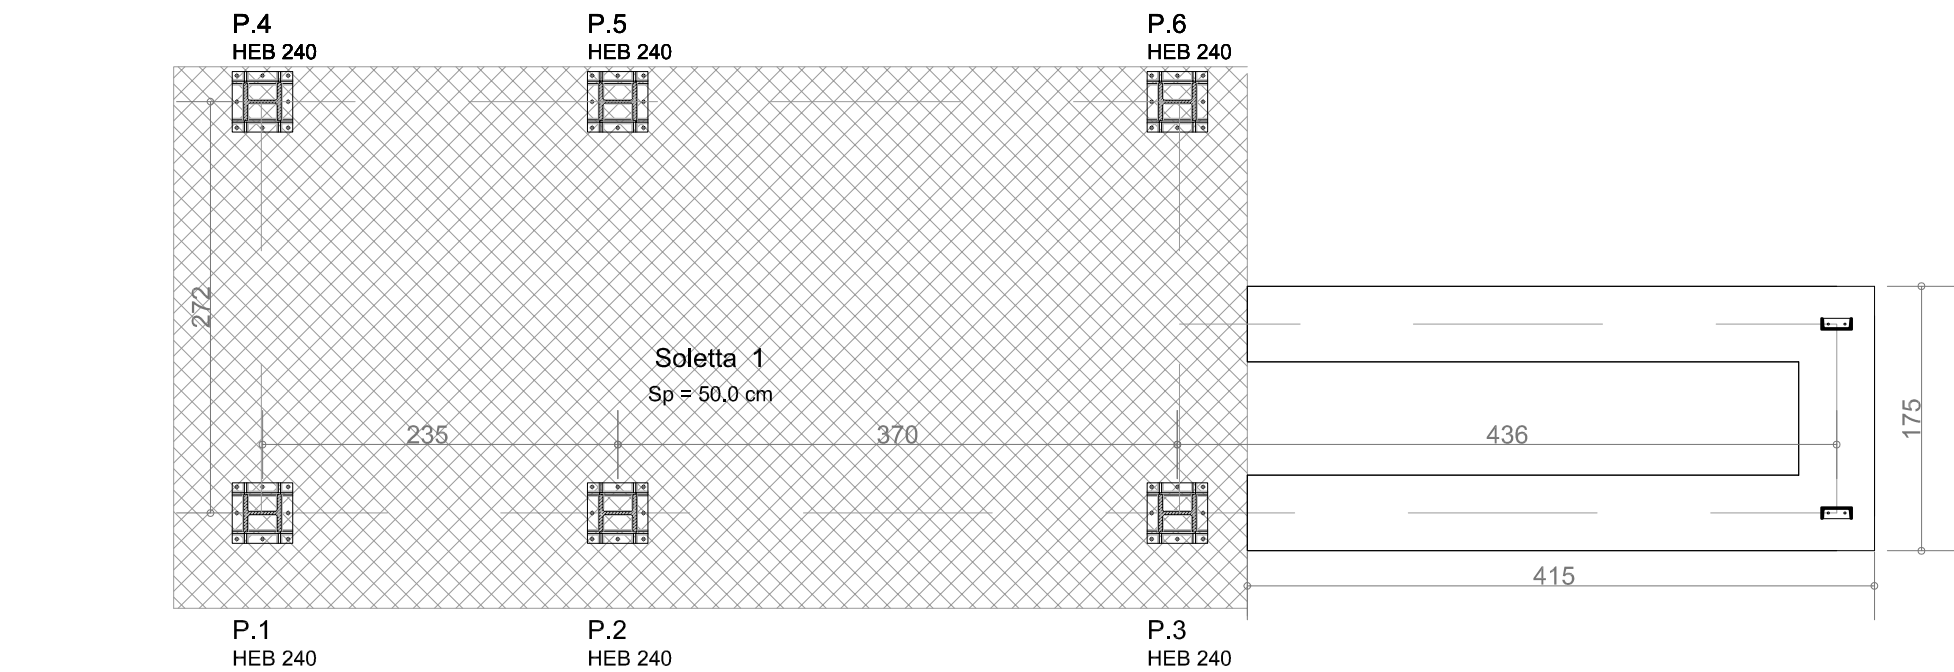

Impalcato quota -50

Legenda delle sigle:
Tr. - travata
P. - pilastri
M. - parete in c.a.
PL. - plinto
S. - solaio

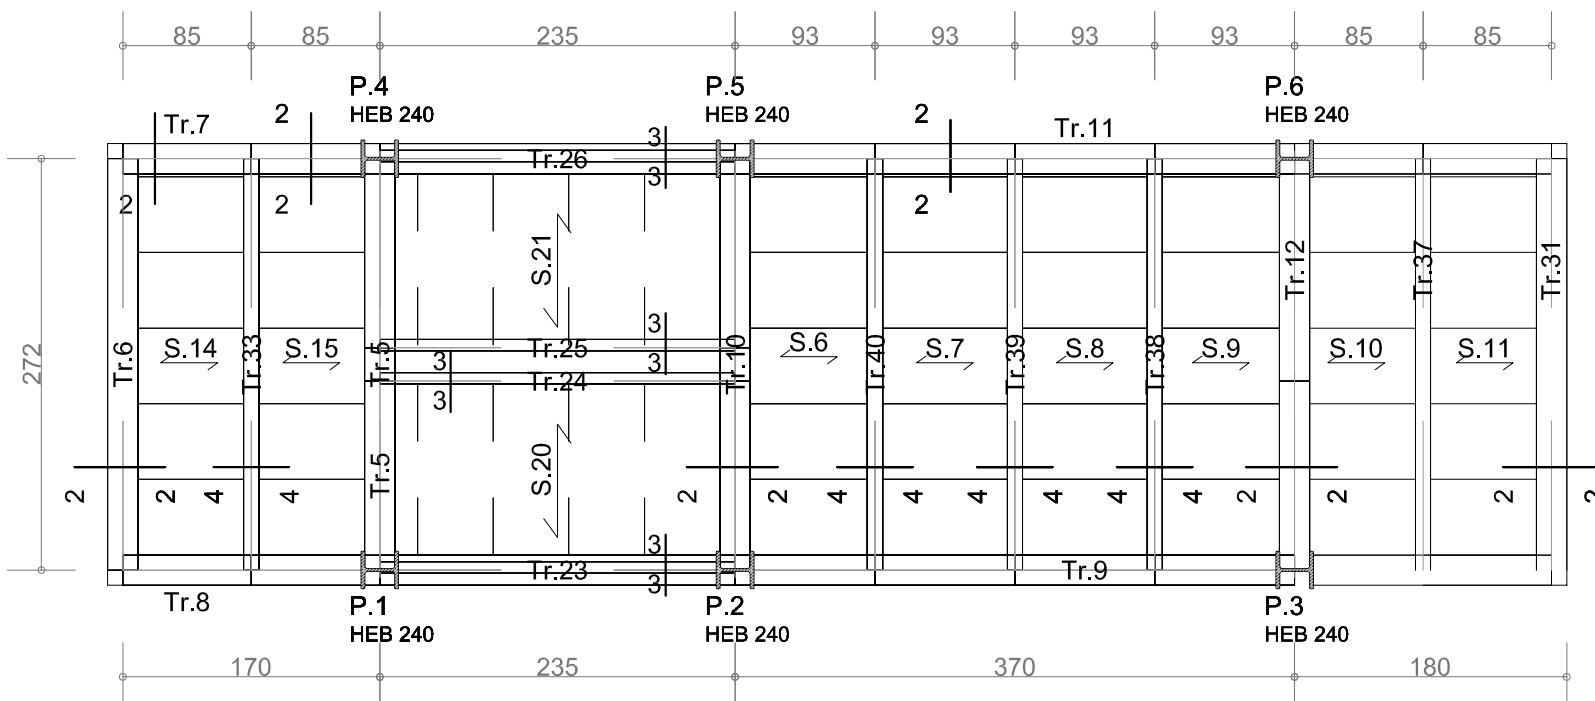

Impalcato da quota +267 a quota +574



Legenda delle sigle:
Tr. - travata
P. - pilastri
M. - parete in c.a.
PL. - plinto
S. - solaio

Sezioni dei pilastri: HEB 240

Sezioni delle travi:
Sezione tipo 2-2, HEA 200
Sezione tipo 3-3, UPN 200
Sezione tipo 4-4, HEB 100
Sezione tipo 5-5, rettangolare 50x50
Sezione tipo 6-6, T.QU 60x3

Solai:
n. tipo solaio
S.6 Grigliato Elettroforgiato maglia 15*76 piatto 30*2
S.7 Grigliato Elettroforgiato maglia 15*76 piatto 30*2
S.8 Grigliato Elettroforgiato maglia 15*76 piatto 30*2
S.9 Grigliato Elettroforgiato maglia 15*76 piatto 30*2
S.10 Grigliato Elettroforgiato maglia 15*76 piatto 30*2
S.11 Grigliato Elettroforgiato maglia 15*76 piatto 30*2
S.12 Grigliato Elettroforgiato maglia 15*76 piatto 30*2
S.13 Grigliato Elettroforgiato maglia 15*76 piatto 30*2
S.14 Grigliato Elettroforgiato maglia 15*76 piatto 30*2
S.15 Grigliato Elettroforgiato maglia 15*76 piatto 30*2
S.20 Gradini in Grigliato Elettroforgiato 1200*300, maglia 15*76
S.21 Gradini in Grigliato Elettroforgiato 1200*300, maglia 15*76

Prospetto Frontale Telaio Principale

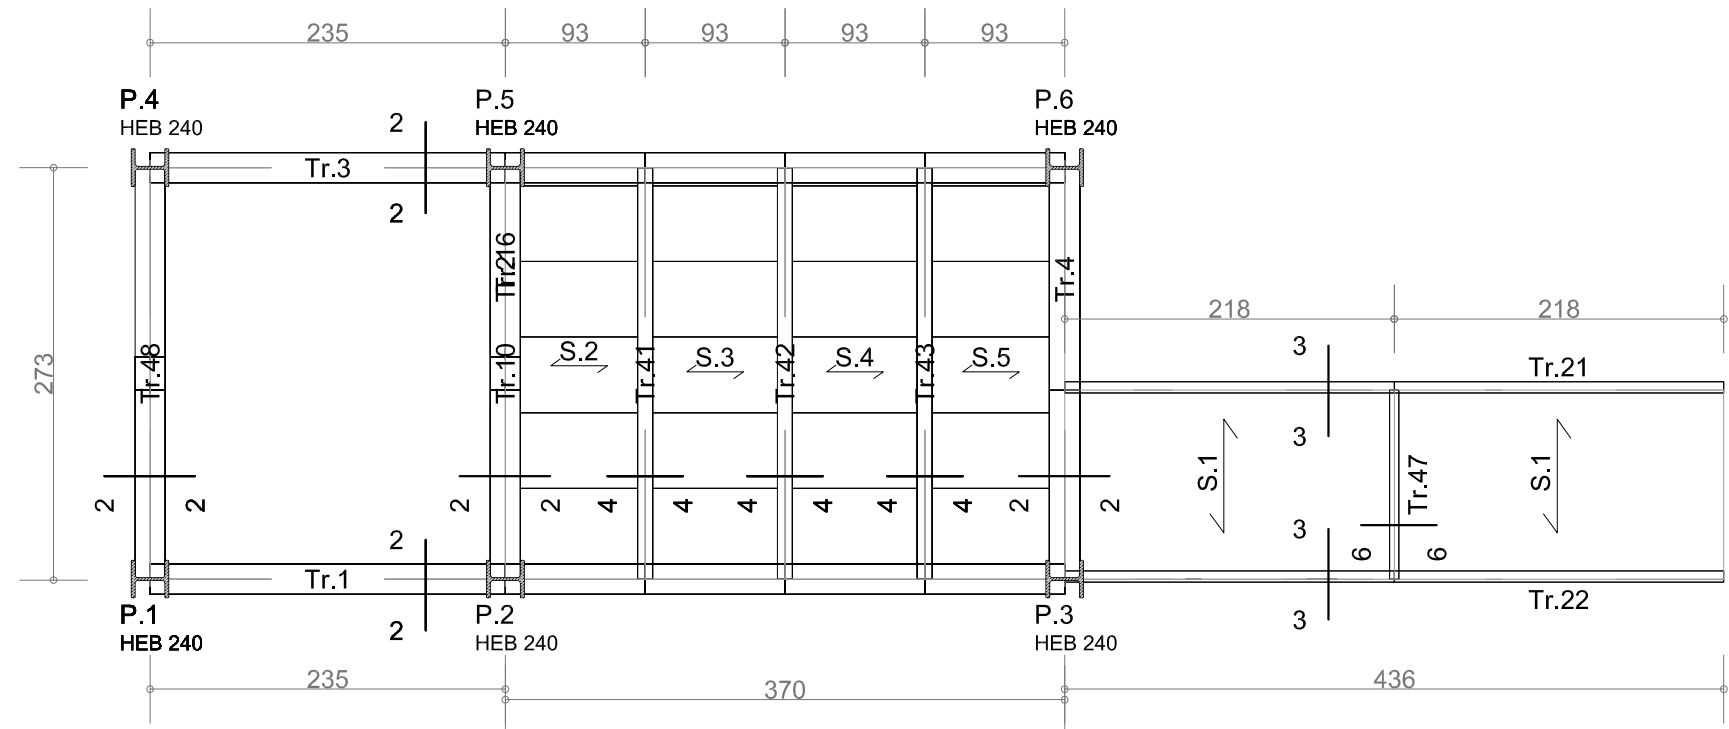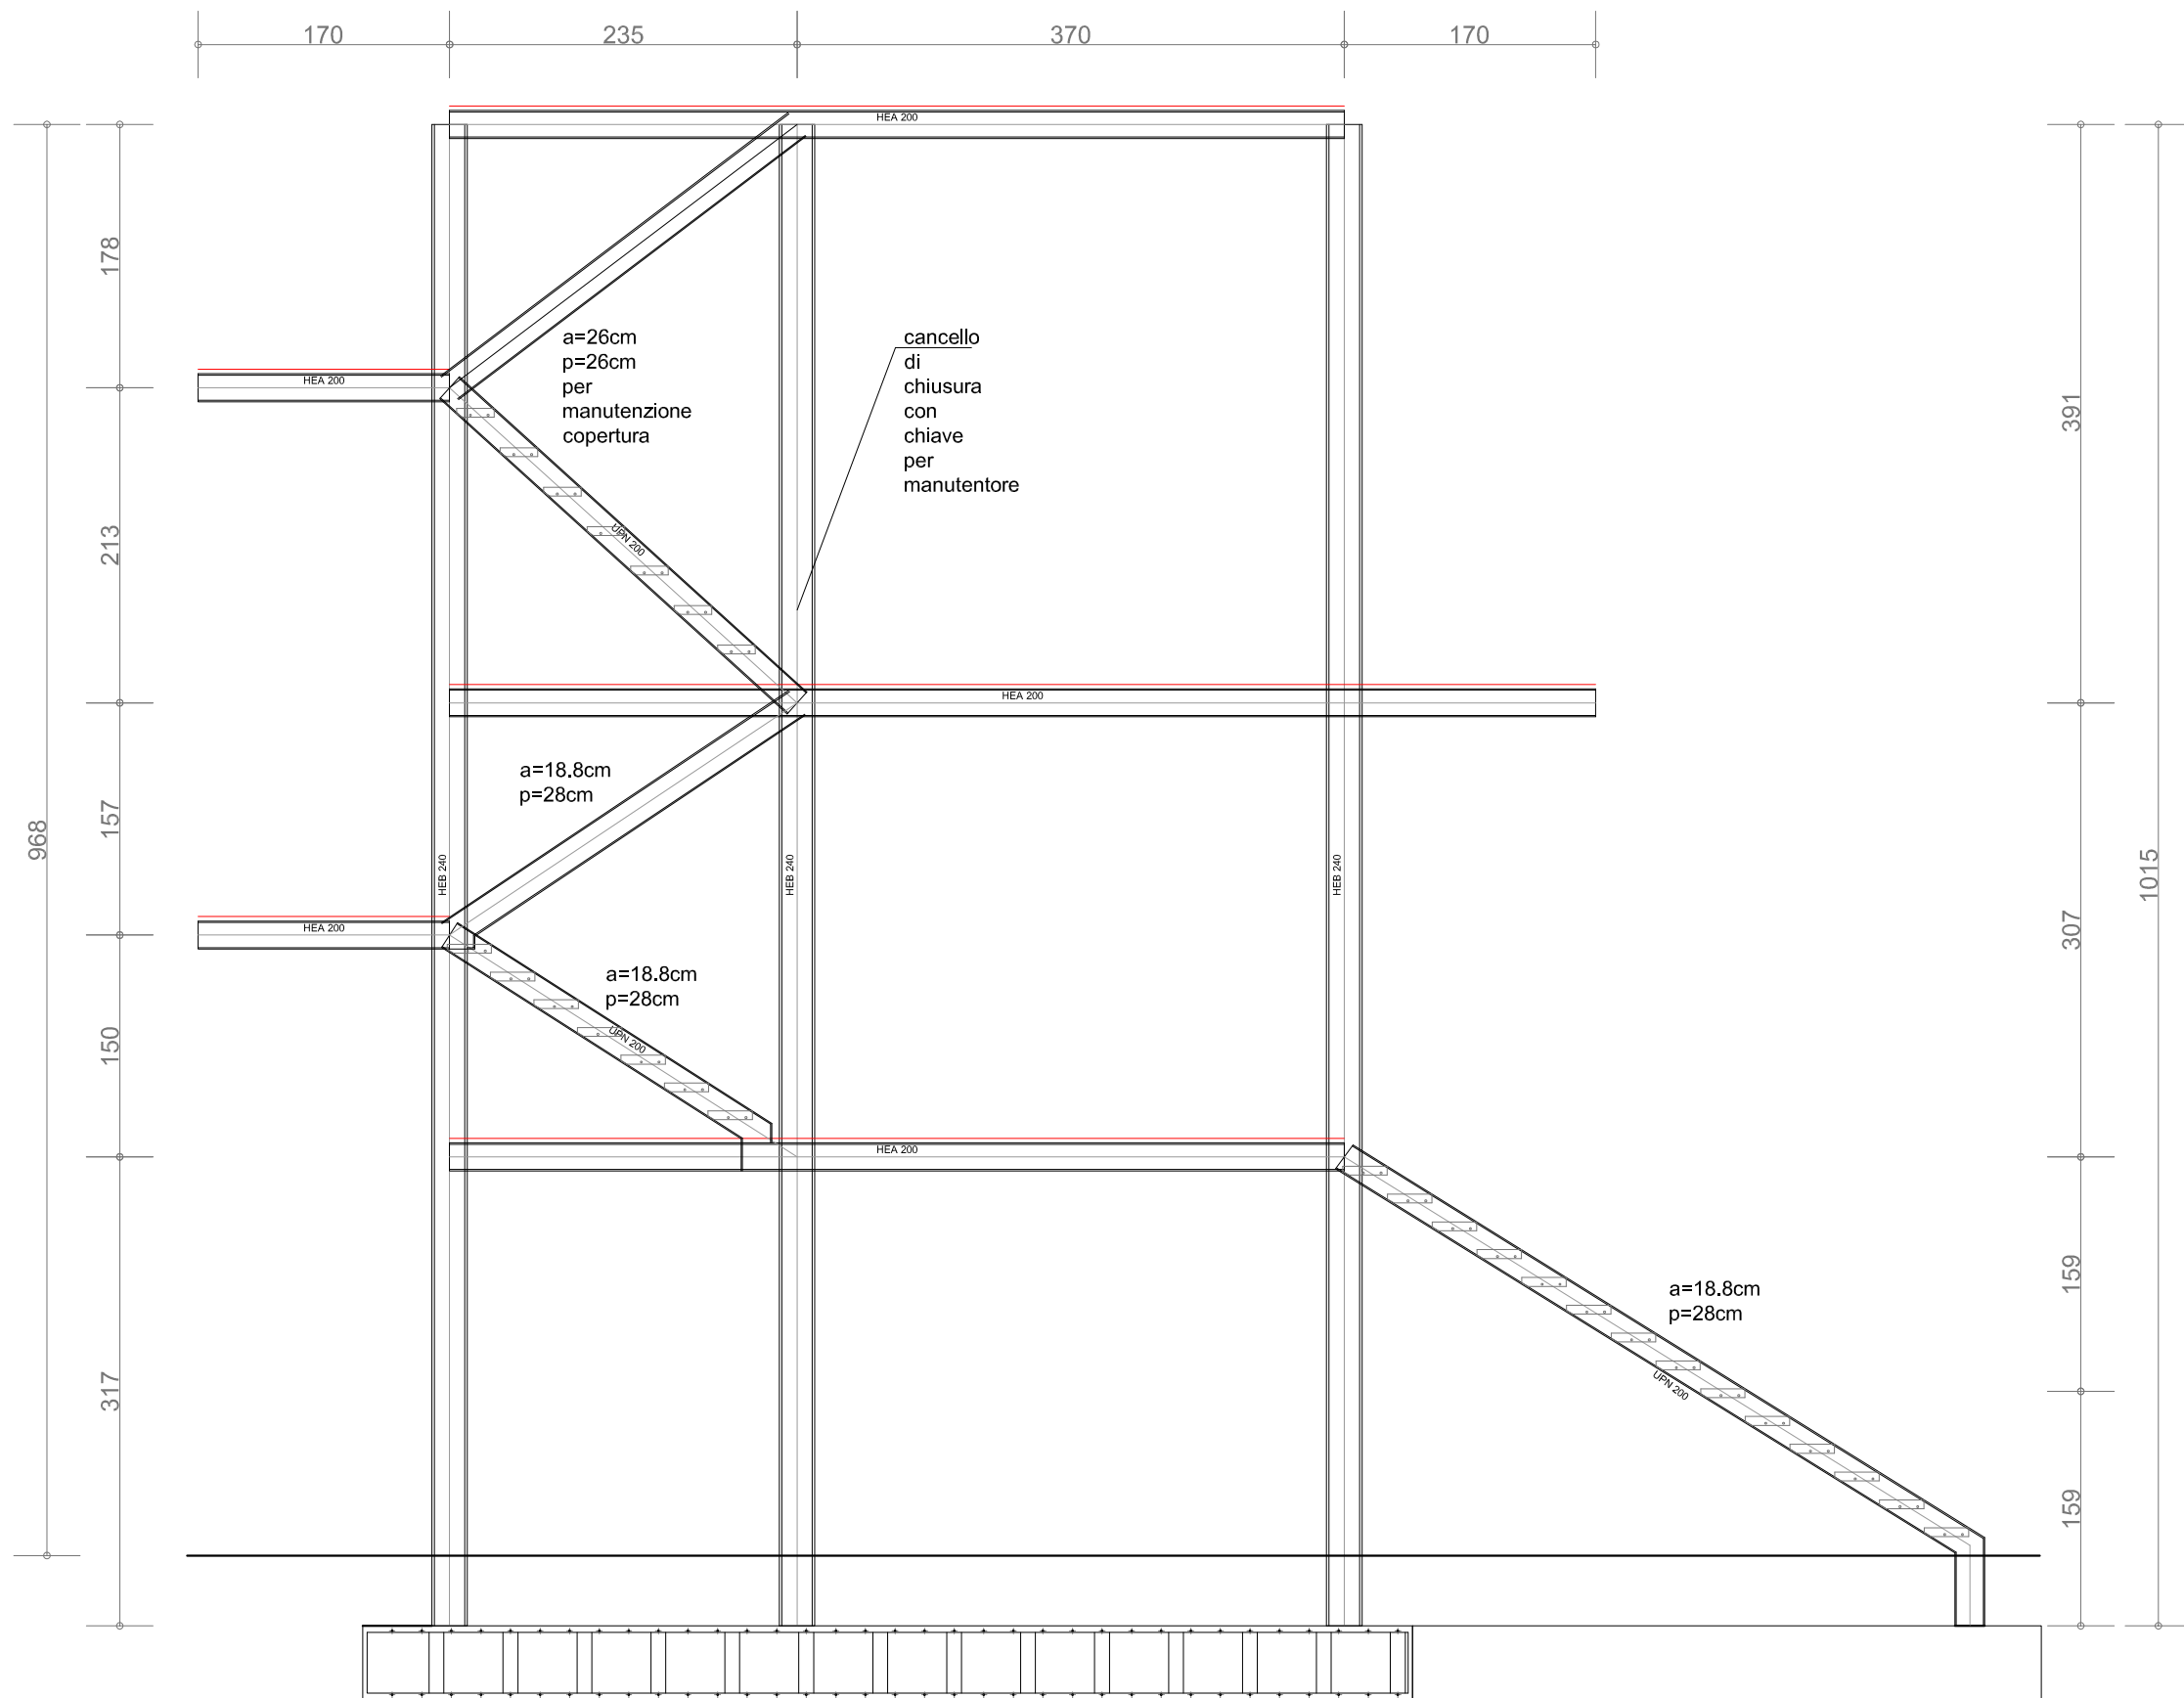


Impalcato da quota -50 a quota +267

Legenda delle sigle:
Tr. - travata
P. - pilastri
M. - parete in c.a.
PL. - plinto
S. - solaio

Sezioni dei pilastri: HEB 240

Sezioni delle travi:
Sezione tipo 2-2, HEA 200
Sezione tipo 3-3, UPN 200
Sezione tipo 4-4, HEB 100
Sezione tipo 6-6, T.QU 60x3

Solai:
n. tipo solaio
S.1 Gradini in Grigliato Elettroforgiato 1200*300, maglia 15*76
S.2 Grigliato Elettroforgiato maglia 15*76 piatto 30*2
S.3 Grigliato Elettroforgiato maglia 15*76 piatto 30*2
S.4 Grigliato Elettroforgiato maglia 15*76 piatto 30*2
S.5 Grigliato Elettroforgiato maglia 15*76 piatto 30*2

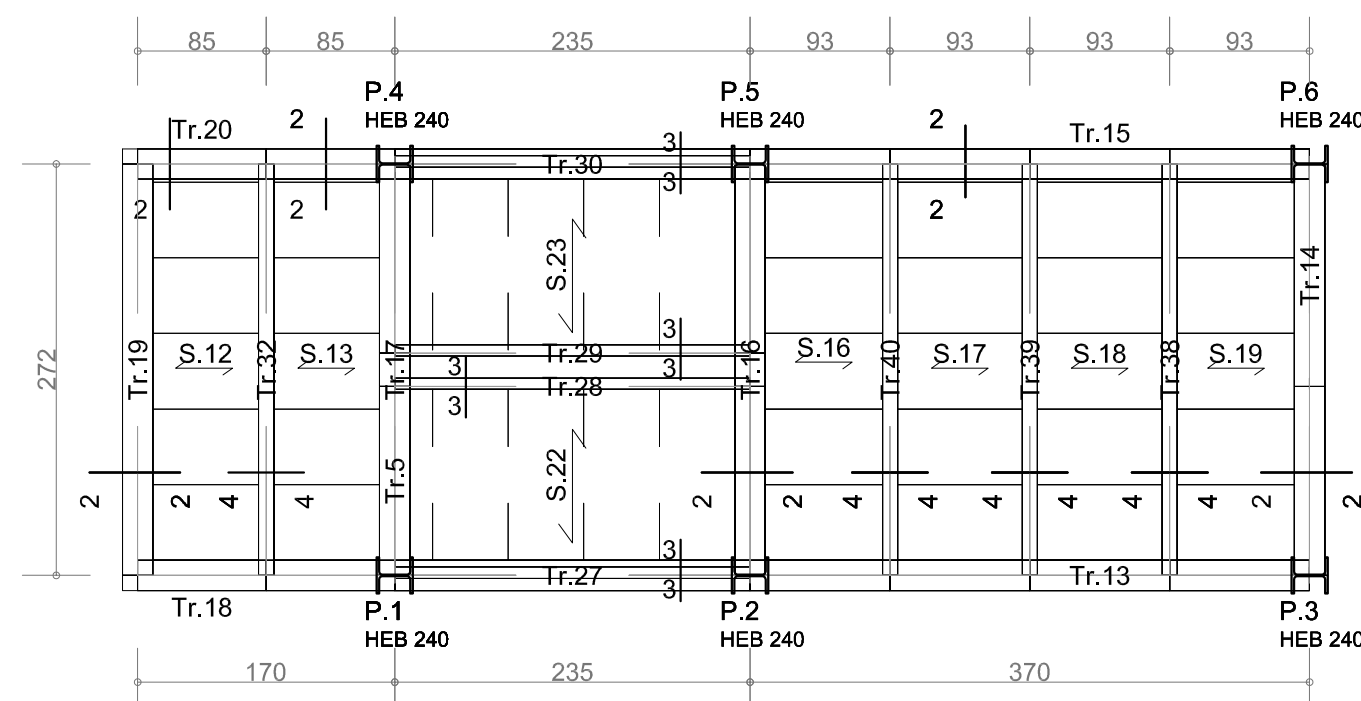

Impalcato da quota +574 a quota +965



Legenda delle sigle:
Tr. - travata
P. - pilastri
M. - parete in c.a.
PL. - plinto
S. - solaio

Sezioni dei pilastri: HEB 240

Sezioni delle travi:
Sezione tipo 2-2, HEA 200
Sezione tipo 3-3, UPN 200
Sezione tipo 4-4, HEB 100
Sezione tipo 5-5, rettangolare 50x50
Sezione tipo 6-6, T.QU 60x3

Solai:
n. tipo solaio
S.12 Grigliato Elettroforgiato maglia 15*76 piatto 30*2
S.13 Grigliato Elettroforgiato maglia 15*76 piatto 30*2
S.16 Grigliato Elettroforgiato maglia 15*76 piatto 30*2
S.17 Grigliato Elettroforgiato maglia 15*76 piatto 30*2
S.18 Grigliato Elettroforgiato maglia 15*76 piatto 30*2
S.19 Grigliato Elettroforgiato maglia 15*76 piatto 30*2
S.22 Gradini in Grigliato Elettroforgiato 1200*300, maglia 15*76
S.23 Gradini in Grigliato Elettroforgiato 1200*300, maglia 15*76

Sezione 2

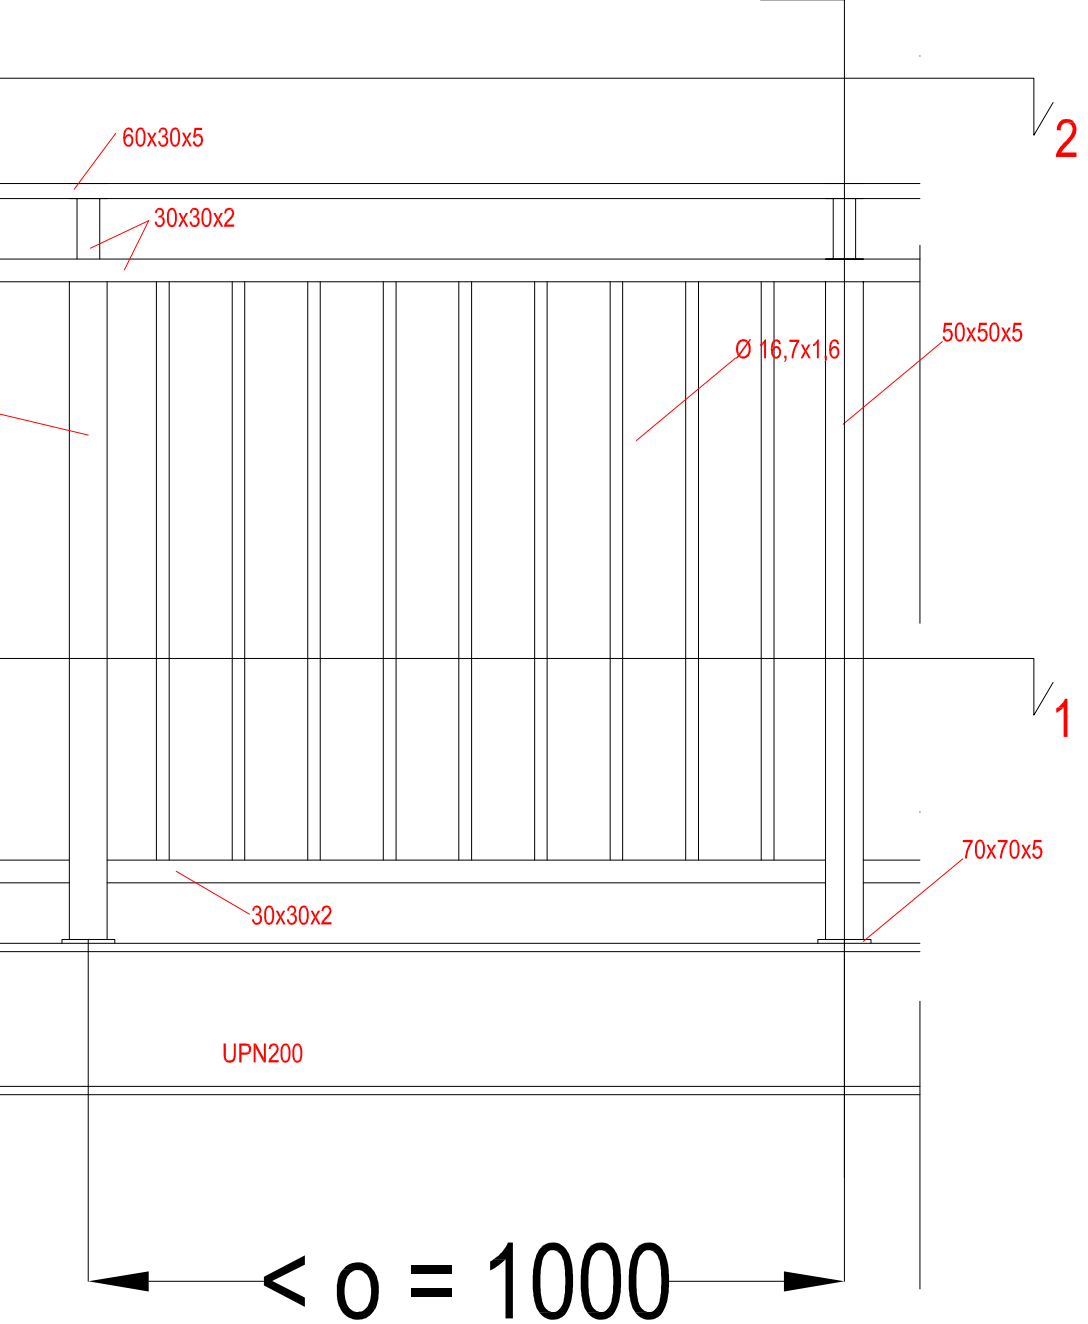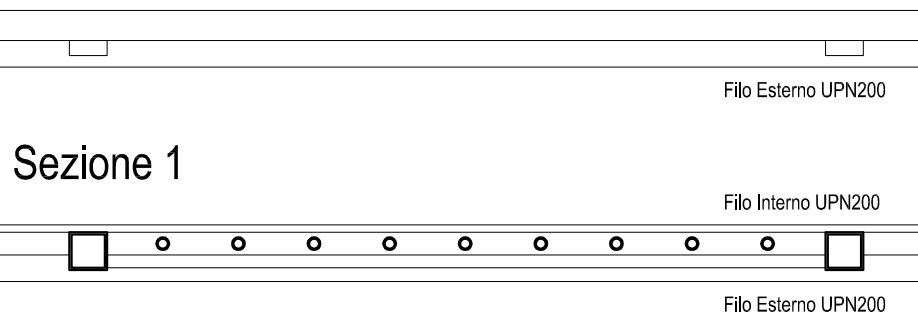

PARTICOLARE TIPO RINGHIERA
scala 1:10

