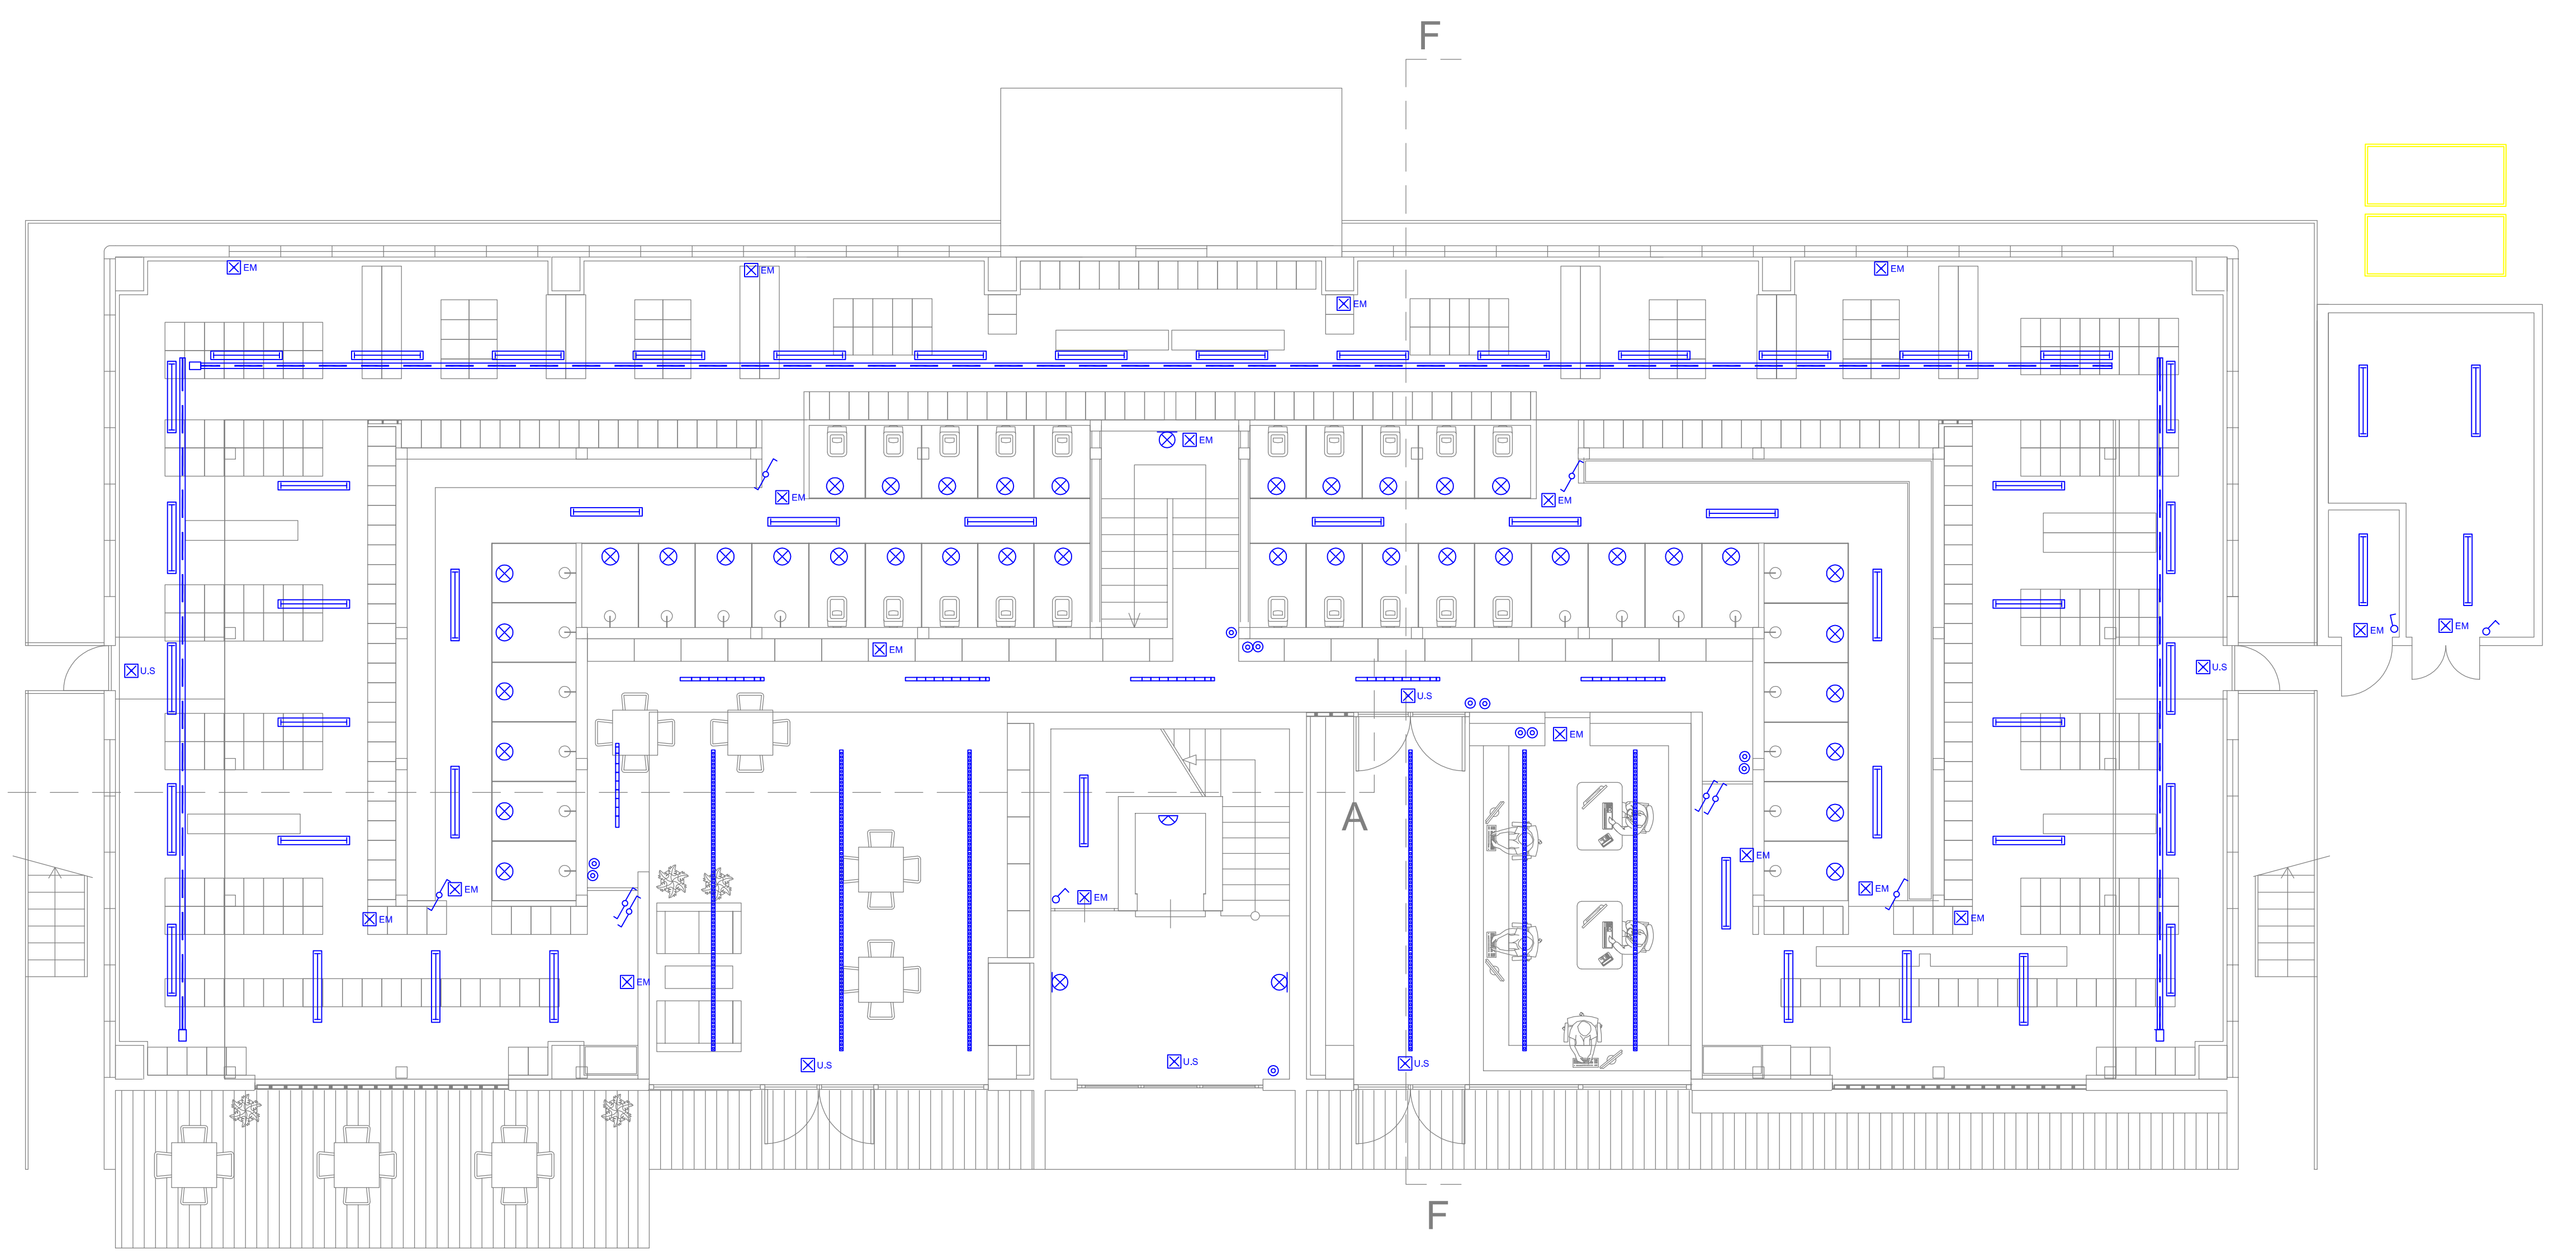

LEGENDA	
	Punto di comando in esecuzione da incasso n.1 interruttore unipolare
	Punto di comando in esecuzione da incasso n.1 deviatore
	Punto di comando in esecuzione da incasso n.1 pulsante unipolare
	Punto di comando in esecuzione per pareti in vetro n.1 interruttore unipolare
	Apparecchio da incasso modulare LED , 4253 lm, 4x10W, dim. 596x596mm, corpo in acciaio verniciato di colore bianco, schermo piano microprismatizzato in metacrilato trasparente, con alimentatore elettronico Marca 3F Filippi - Mod. L 320 LED LGS - Cod. 21581
	Faretto circolare da incasso LED, 1316 lm, 13W, diam. 116 mm, corpo e staffe di fissaggio in acciaio zincato, ottica interna spot in policarbonato metallizzata, lente esterna in metacrilato trasparente, con alimentatore elettronico Marca 3F Filippi - Mod. Reno Spot 13W - Cod. 3005
	Corpo illuminante per posa a soffitto/parete, corpo in policarbonato autoestinguente satinato, cablaggio elettronico a led 12W IP65. Marca 3F Filippi modello Petra art. 34229
	Blindo illuminazione 2P+N+T 25A completo di testata di alimentazione. Grado di protezione IP55
	Corpo illuminante per posa a sospensione H da terra 2,40mt, corpo in policarbonato trasparente, cablaggio elettronico a led 1x24W IP65. Marca 3F Filippi modello Linda art. 58808
	Corpo illuminante per posa a sospensione H da terra 2,40mt, corpo in policarbonato trasparente, cablaggio elettronico a led 2x24W IP65. Marca 3F Filippi modello Linda art. 58809
	Corpo illuminante per posa a sospensione fila continua, corpo in acciaio zincato a caldo, cablaggio elettronico a led 2x22W UGR IP40. Marca 3F Filippi modello 3F Linux DR UGR D art. A20596
	Corpo illuminante per posa a sospensione/soffitto, corpo in acciaio zincato a caldo, cablaggio elettronico a led 1x22W IP40. Marca 3F Filippi modello 3F Zeta D art. 10870
	Corpo illuminante per posa a parete, corpo in policarbonato autoestinguente satinato, cablaggio elettronico a led 22W IP65. Marca 3F Filippi modello Petra art. 34330
	Proiettore asimmetrico corpo in lega di alluminio pressofuso e verniciato, riflettore in alluminio anodizzato e lucidato, vetro temprato, IP66 equipaggiato con sorgente 24 led 500mA Marca Schreder - Neos 1 ottica 5103
EM	Corpo illuminante di emergenza con corpo e schermo in policarbonato, apparecchio tipo SE con batteria NiCd autonomia 1 ora, equipaggiato con sorgente luminosa a LED 260lm, grado di protezione IP44
U.S	Corpo illuminante di emergenza con corpo e schermo in policarbonato, apparecchio tipo SA con batteria NiCd autonomia 1 ora equipaggiato con sorgente luminosa a LED 260lm, grado di protezione IP44

Comune di Pietrasanta

(Provincia di Lucca)

ersu INNOVAZIONE E AMBIENTE

Sede amministrativa, via Pontenuovo 22, 55045 Pietrasanta (LU) Tel.05842882211 fax.0584282230

EDIFICIO PRODUTTIVO
VIA PONTENUOVO A PIETRASANTA

PROGETTO DI RIQUALIFICAZIONE FUNZIONALE DEL SITO PRODUTTIVO CON APPRONTAMENTO DEI LOCALI DESTINATI AD OFFICINA, MAGAZZINO E SPOGLIATOI

Attività edilizia ai sensi della L. R. n. 65 del 2014

RUP
Direttore generale di ERSU S.p.A.

Dott. Ing. Walter Bresciani Gatti
via Pontenuovo 22, 55045 Pietrasanta (LU)
Tel.0584 282.211 fax.0584 282230

Progetto architettonico
QUID STUDIO *arch.* Andrea Leonardi *arch.* Luca Leonardi

Progetto strutture ed impianti
Dott. Ing. Marco Bertozzi - Capezzano(LU)

STUDIO TECNICO AMBIENTALE
Fabio ALINARI & partner - Firenze (FI)

Elaborato	Elaborazione:	Scala:
5.4.4	Maggio 2019	1:100
Oggetto: IMPIANTI ELETTRICI E SPECIALI IMPIANTO ILLUMINAZIONE PIANTA PIANO TERRA	Revisione:	Nome file: IE-ILL.01_02_03.dwg