



VISTE DEI FIANCHI

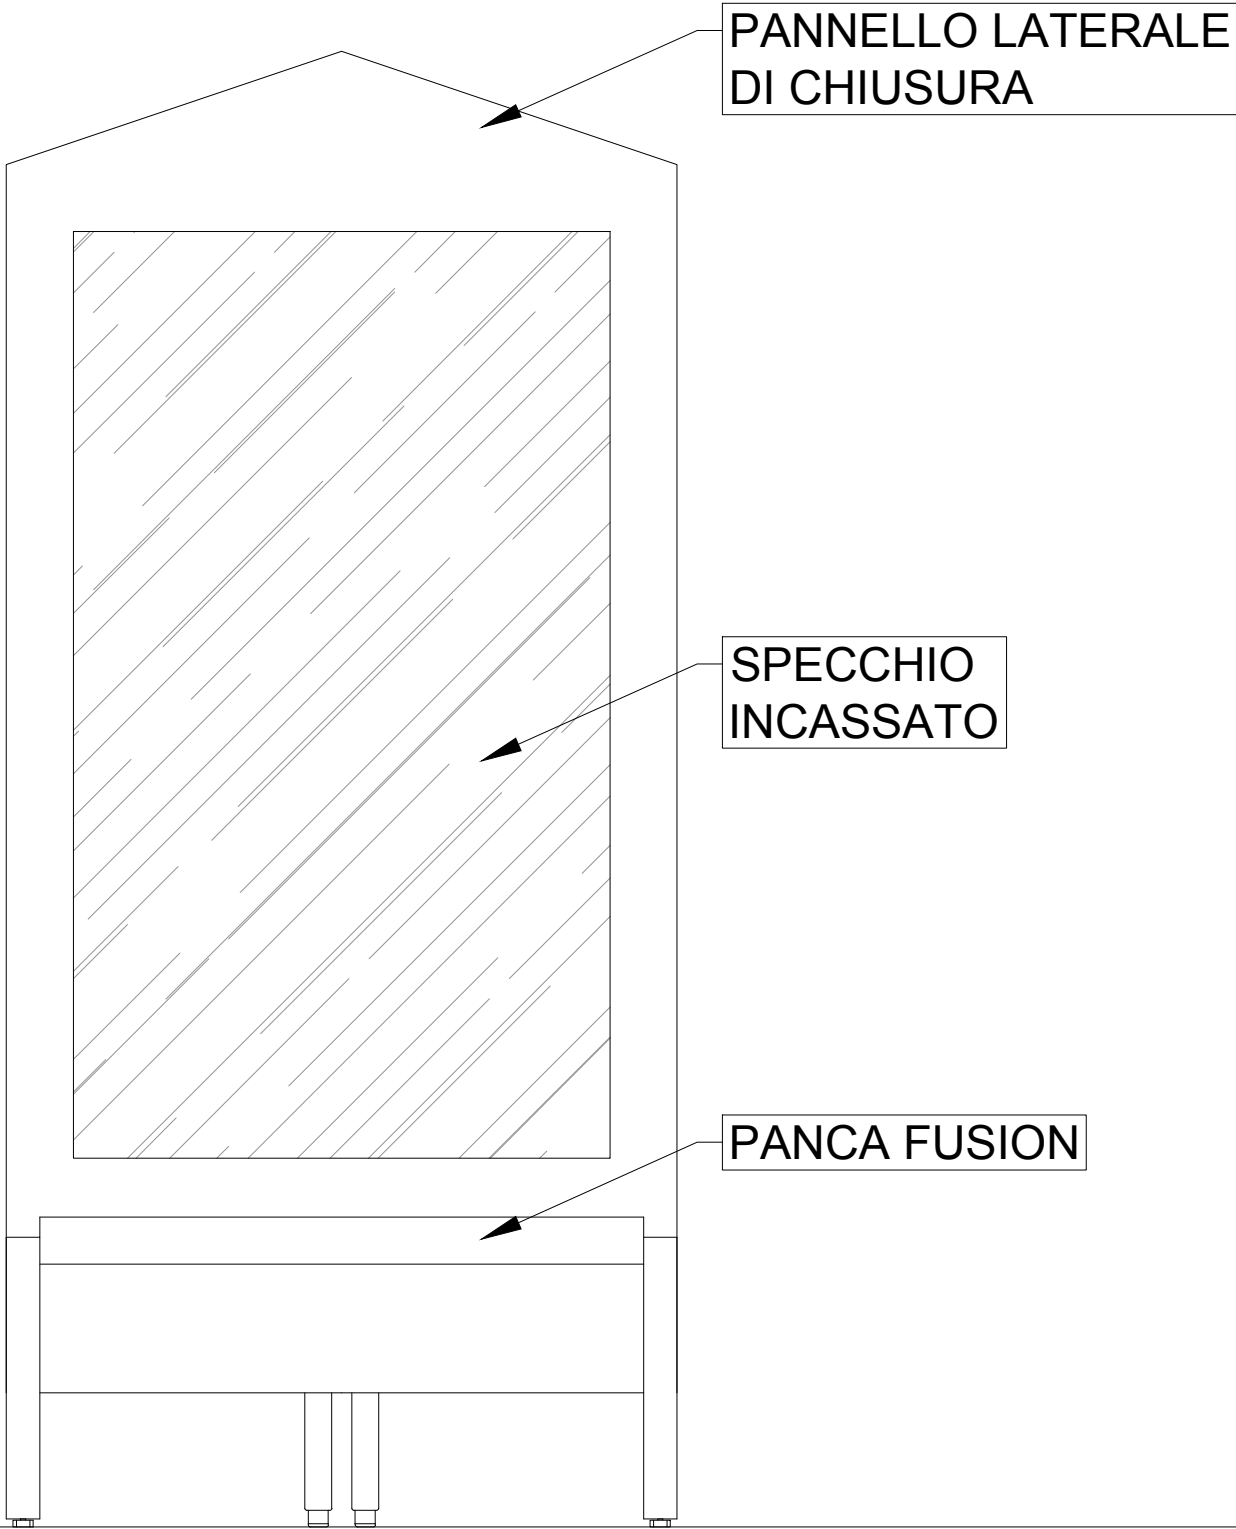

PIANO TERRA - F1 - F5
PIANO PRIMO - F6 - F10

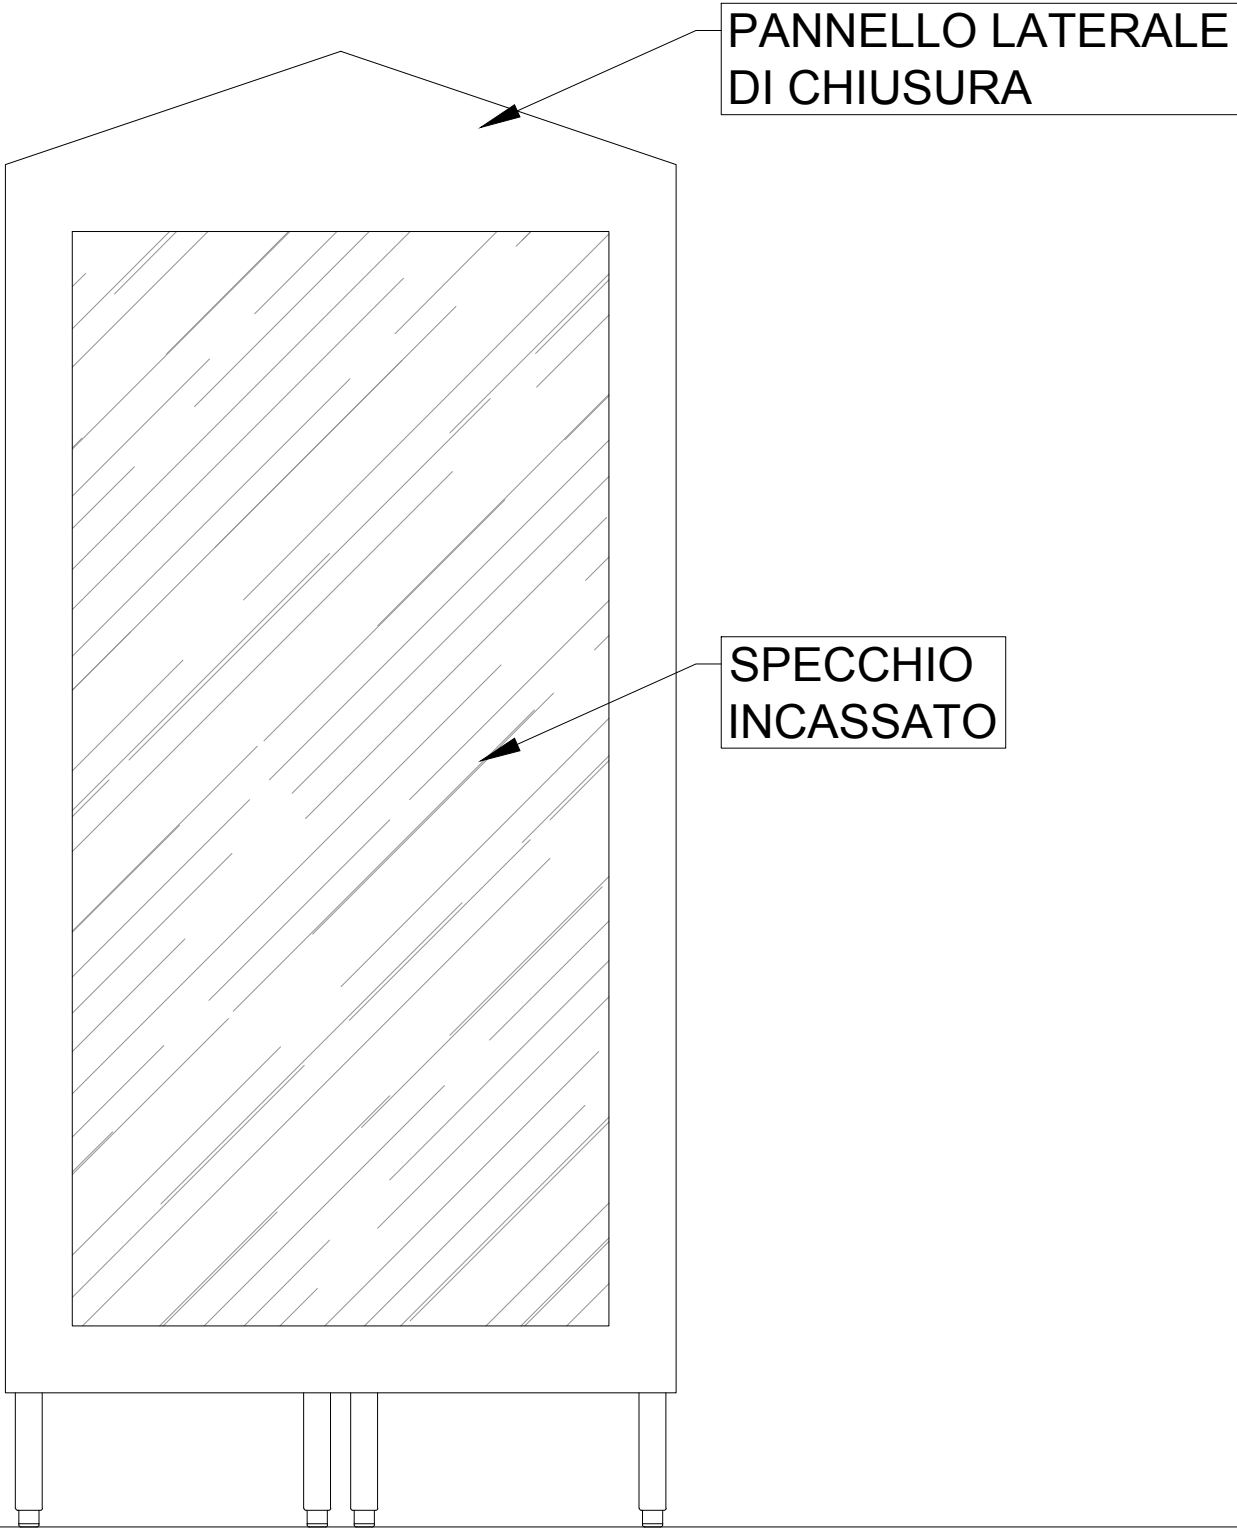

Progetto architettonico



arch. Andrea Leonardi
arch. Luca Leonardi

RUP

Direttore generale di ERSU S.p.A.
Dott. Ing. Walter Bresciani Gatti
via Pontenuovo 22, 55045 Pietrasanta (LU)
Tel.0584 282.211 fax.0584 282230

N° foglio

10

Revisione

2

Disegnatore

T.F.

Data

27/11/2019

Rif. dis.

Comune di Pietrasanta
(Provincia di Lucca)

Sede amministrativa, via Pontenuovo 22, 55045 Pietrasanta (LU) Tel.05842882211 fax.0584282230
PROGETTO DI RIQUALIFICAZIONE FUNZIONALE DEL SITO PRODUTTIVO CON APPORTAMENTO DEI LOCALI
DESTINATI AD OFFICINA, MAGAZZINO E SPOGLIATOI - Attività edilizia ai sensi della L. R. n. 65 del 2014