


MODULO 700X500

ARMADI ODI SERVIZIO

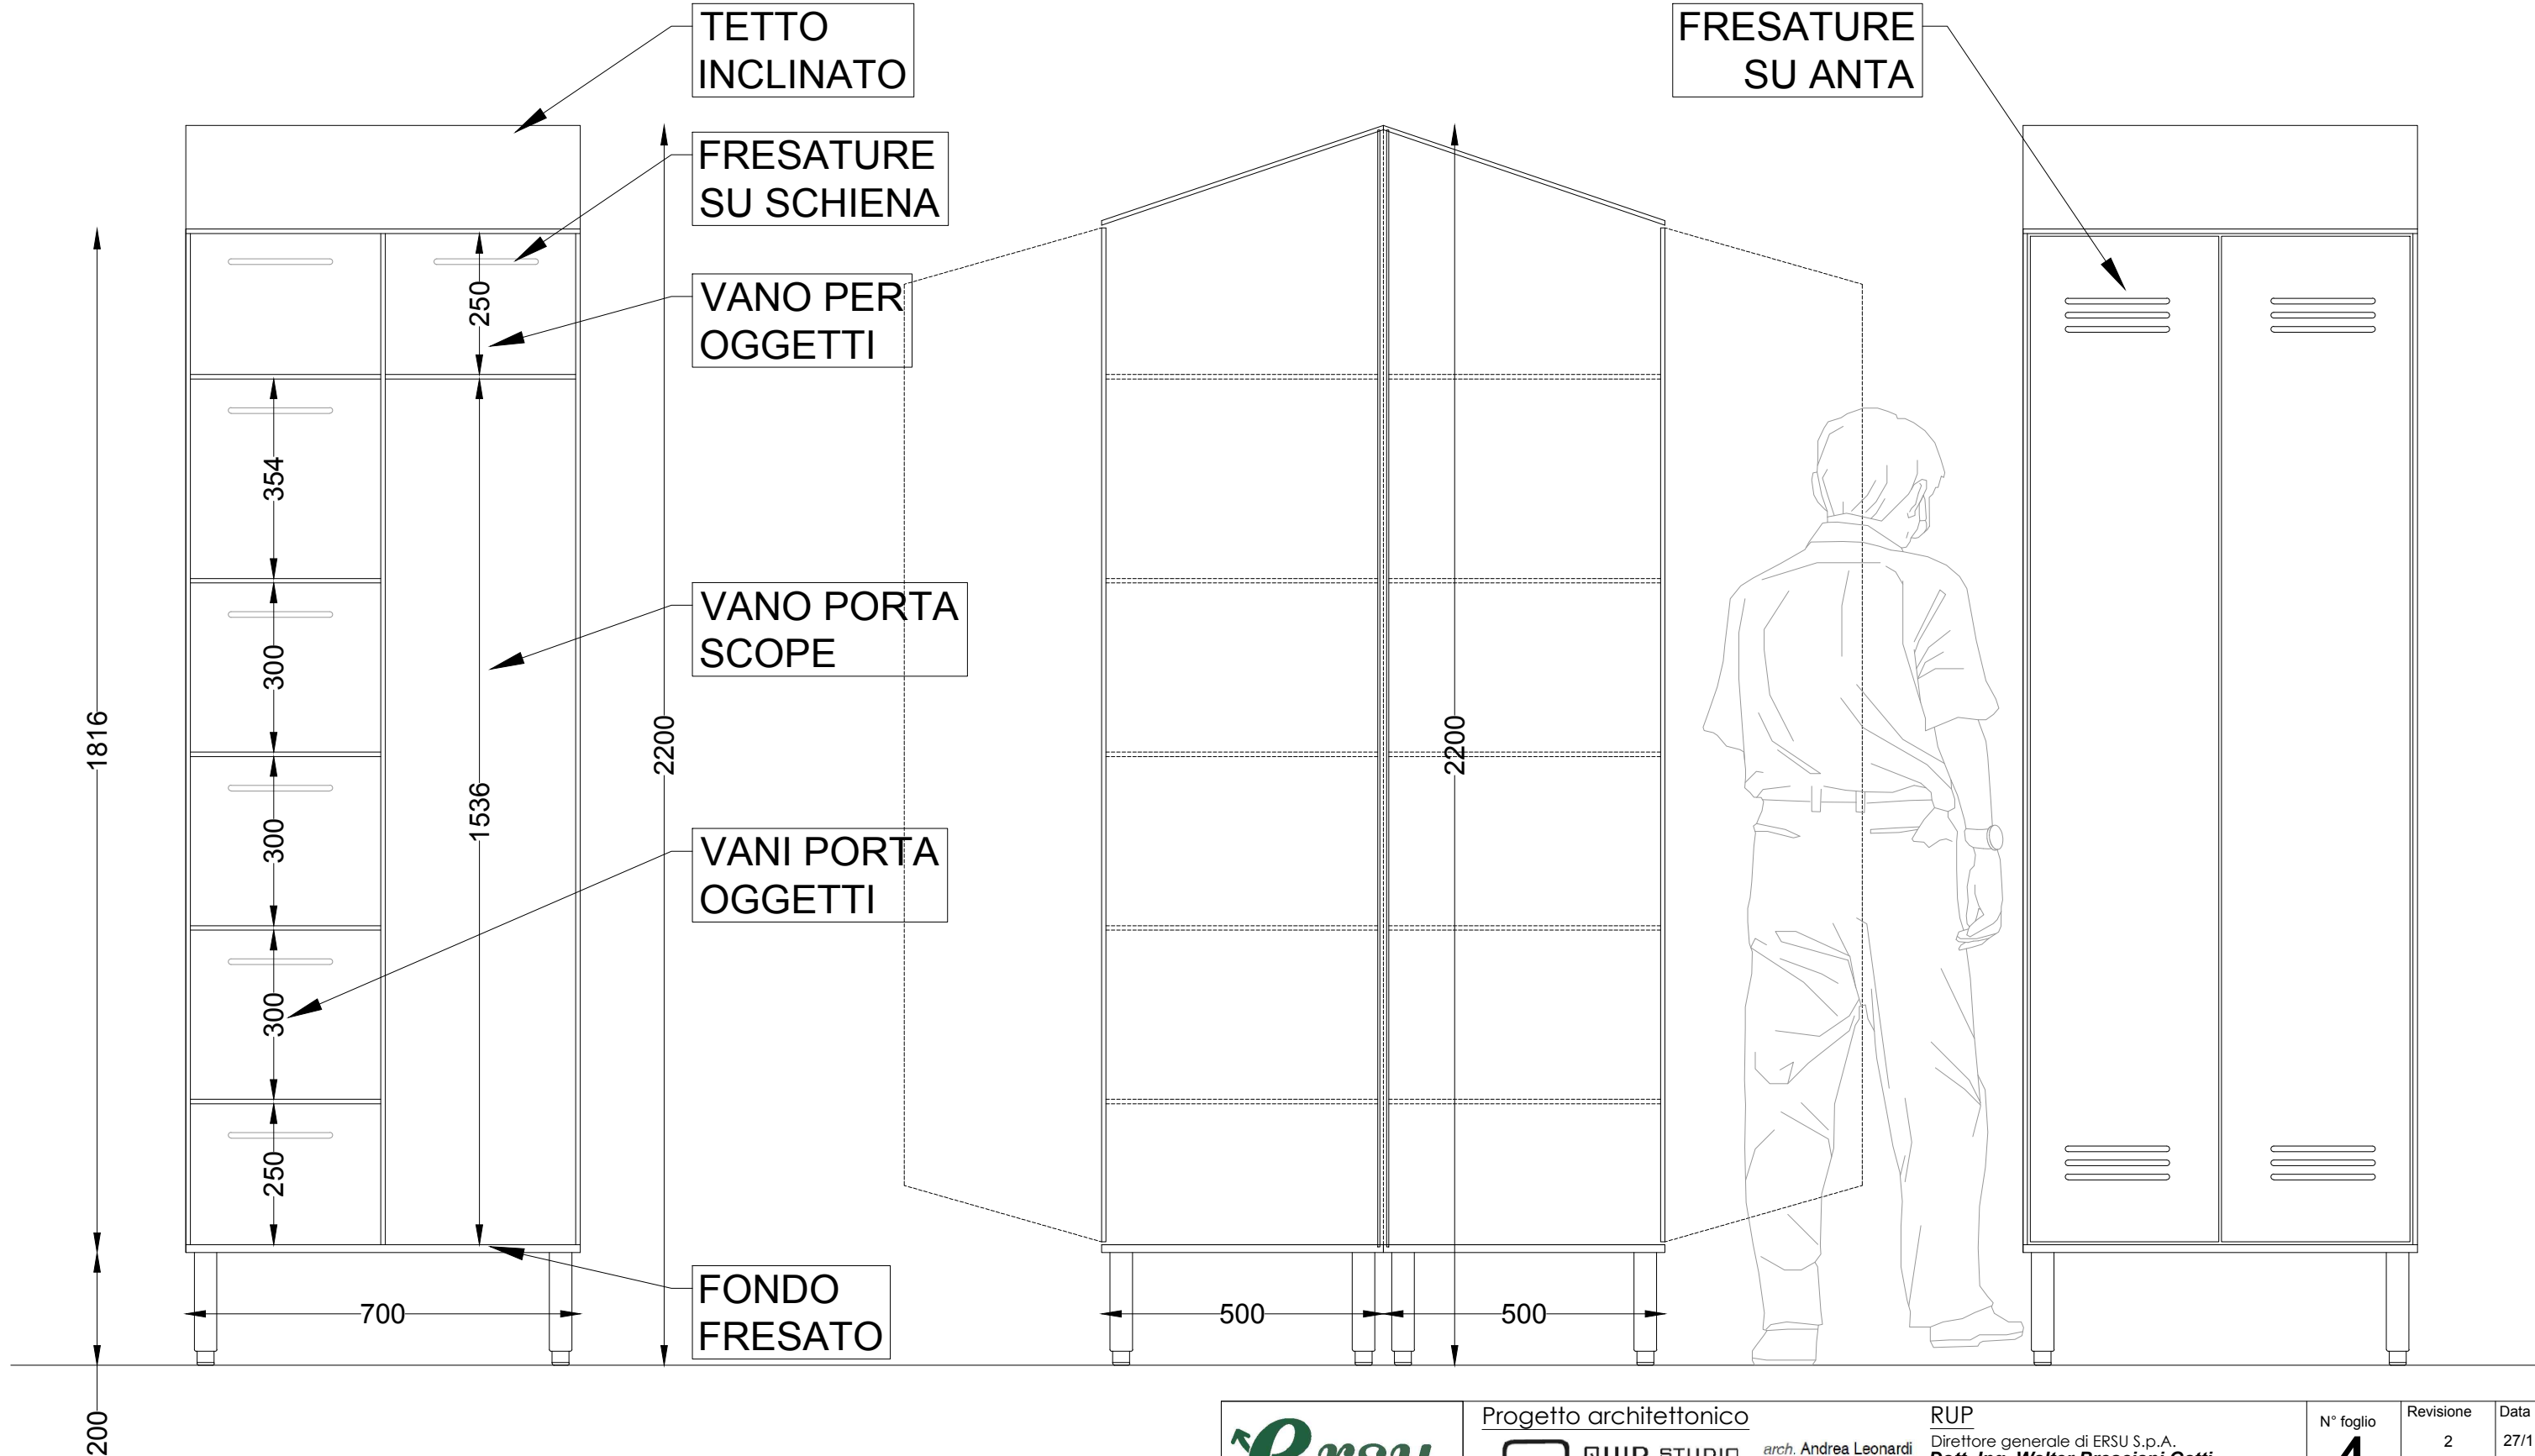

PIANO TERRA - B1 - B8
4 DX e 4 SX