


# MODULO 800X400

## 12 SCOMPARTI PER ARMADIO

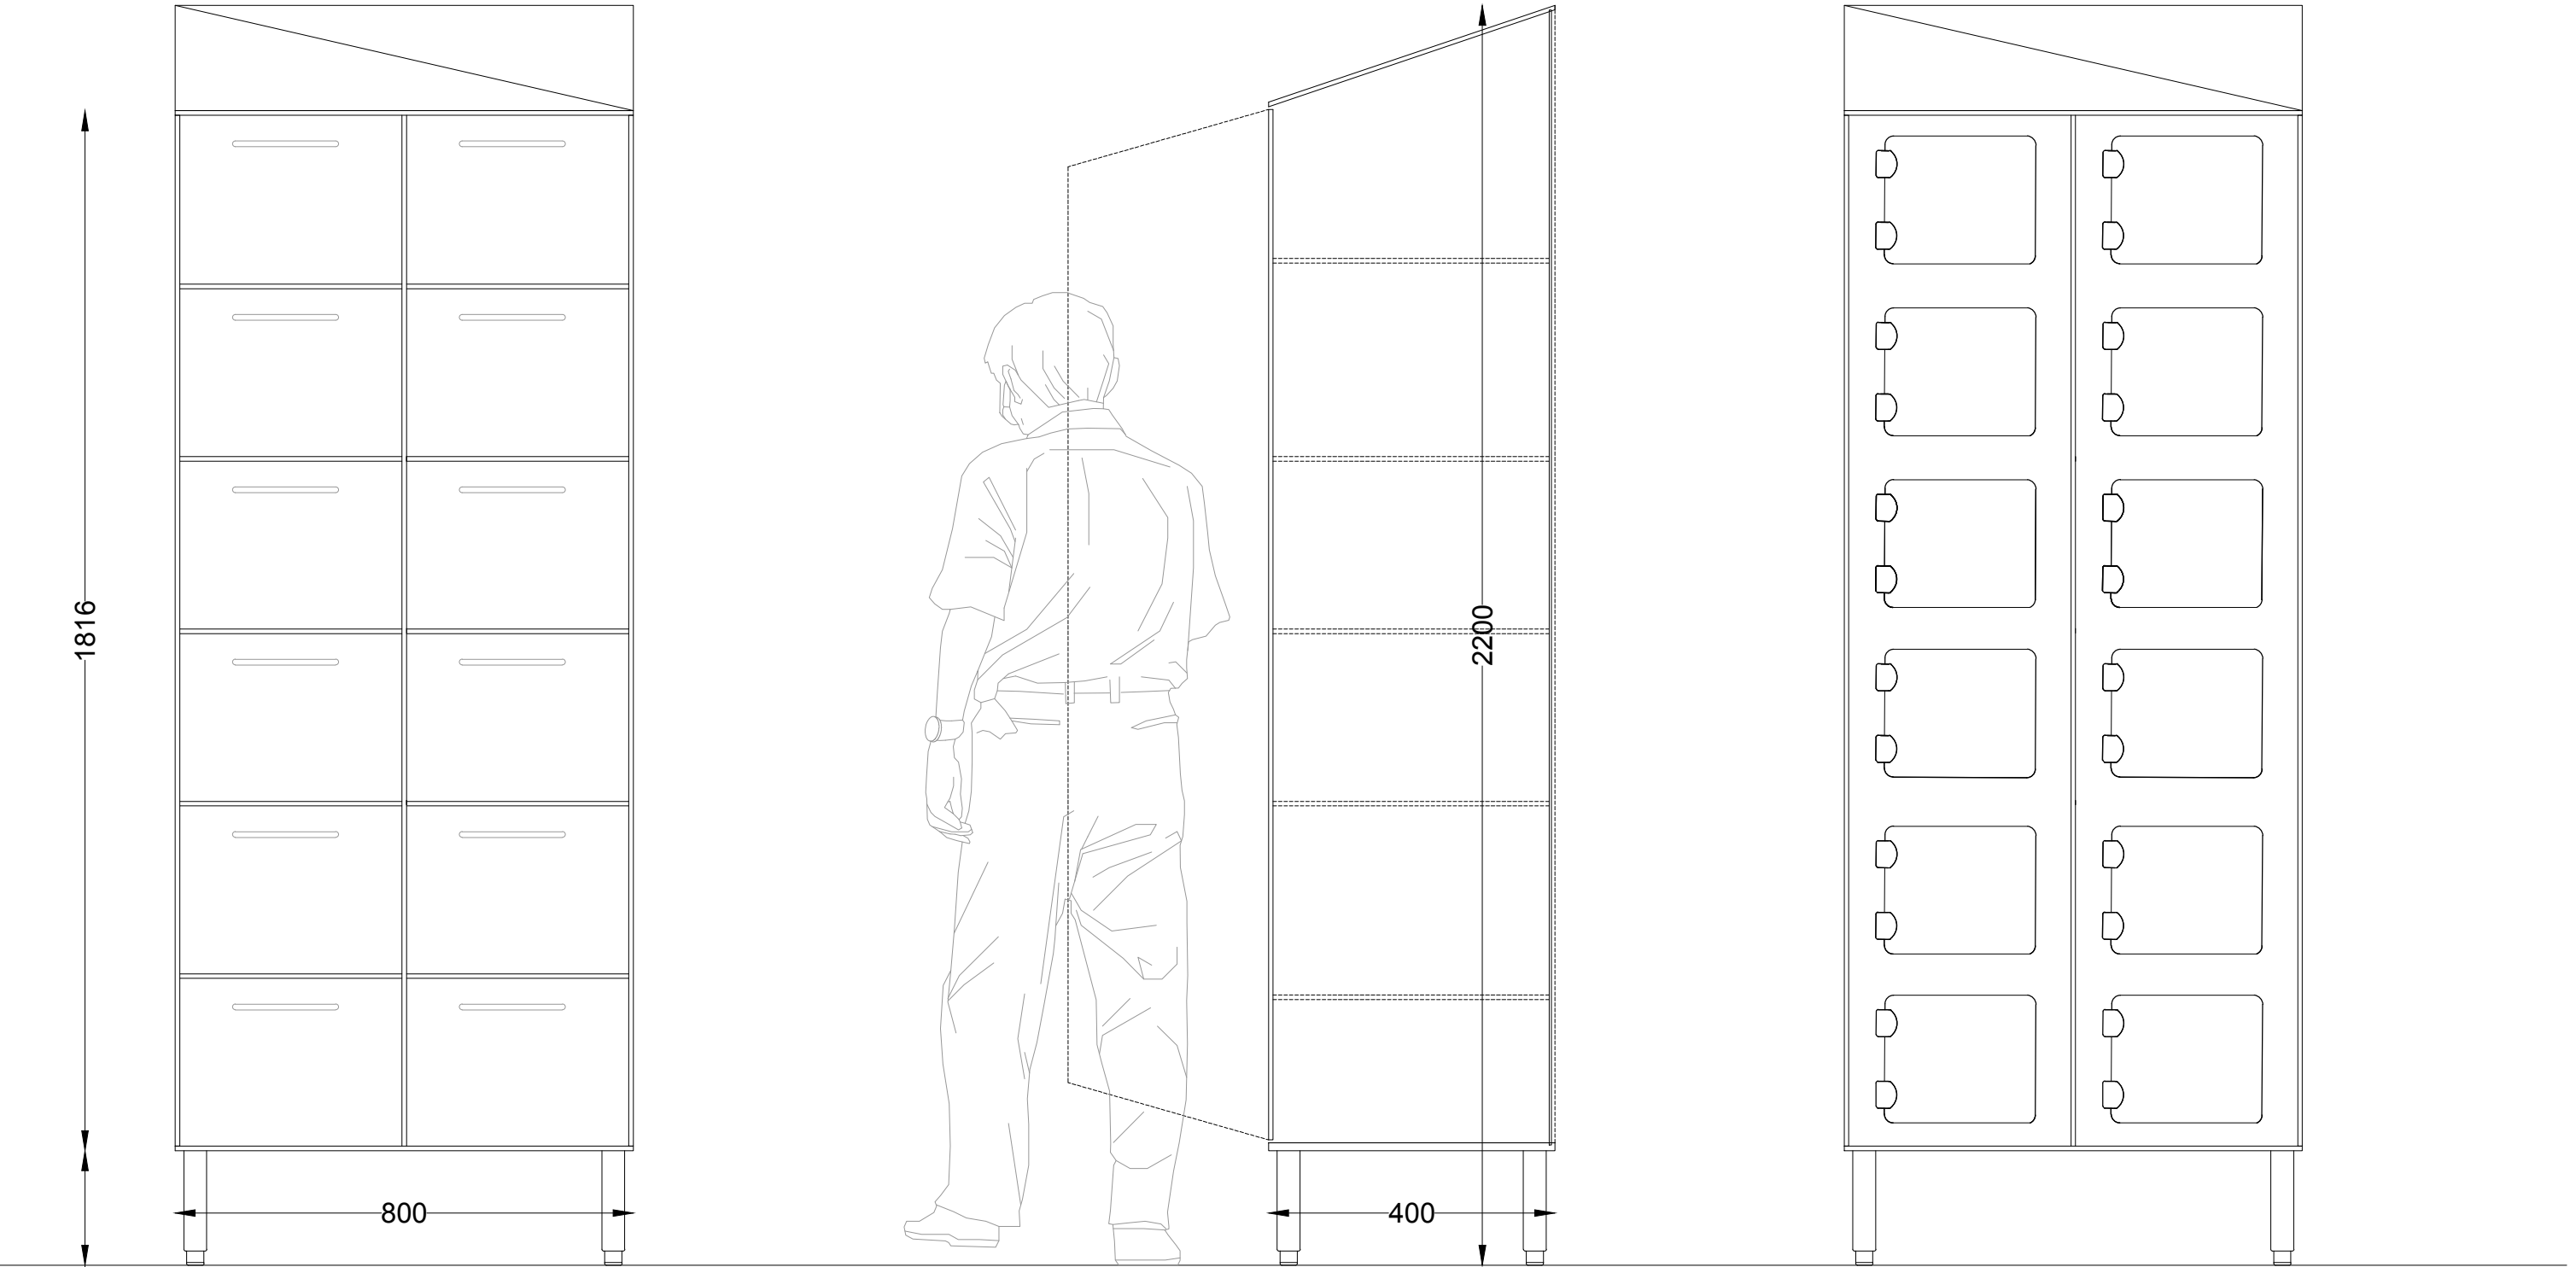

**PIANO TERRA - E1 - E9**  
**PIANO PRIMO - E10 - E23**



Progetto architettonico



arch. Andrea Leonardi  
arch. Luca Leonardi

RUP

Direttore generale di ERSU S.p.A.  
**Dott. Ing. Walter Bresciani Gatti**  
via Pontenuovo 22, 55045 Pietrasanta (LU)  
Tel.0584 282.211 fax.0584 282230

N° foglio

**7**

Revisione

2

Disegnatore

T.F.

Data

27/11/2019

Rif. dis.

Comune di Pietrasanta Sede amministrativa, via Pontenuovo 22, 55045 Pietrasanta (LU) Tel.05842882211 fax.0584282230  
(Provincia di Lucca) PROGETTO DI RIQUALIFICAZIONE FUNZIONALE DEL SITO PRODUTTIVO CON APPORTAMENTO DEI LOCALI DESTINATI AD OFFICINA, MAGAZZINO E SPOGLIATOI - Attività edilizia ai sensi della L. R. n. 65 del 2014