


Comune di Pietrasanta  
(Provincia di Lucca)

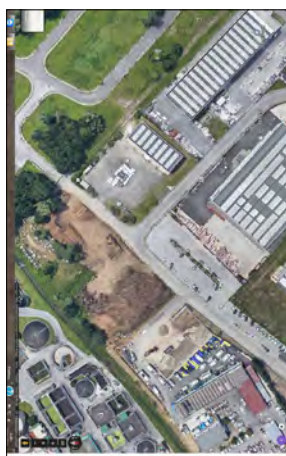

Sede amministrativa, via Pontenuovo 22, 55045 Pietrasanta (LU) Tel.0584/289221 | Fax.0584/289230

EDIFICIO PRODUTTIVO  
VIA PONTENUOVO A PIETRASANTA

PROGETTO DI RIQUALIFICAZIONE FUNZIONALE DEL SITO  
PRODUTTIVO CON APPRONTAMENTO DEI LOCALI  
DESTINATI AD OFFICINA, MAGAZZINO E SPOGLIAIOI  
Attività edilizia ai sensi della L. R. n. 65 del 2014

RUP  
Direttore generale di ERSU S.p.A.  
**Dot. Ing. Walter Bressani Gatti**  
Via Pontenuovo 22, 55045 Pietrasanta (LU)  
Tel.0584/289221 | Fax.0584/289230


Progetto architettonico  
**quid studio** con **Andrea Leonardi**  
e **Luca Leonardi**  
Progetto strutture ed impianti  
**Dot. Ing. Marco Bernazzi - Seravazzi(LU)**  
**STUDIO TECNICO AMBIENTALE**  
**Fabio Aklebedt Giamber - Firenze (FI)**

Elaborato	Elaborazione:	Scalda:
Planimetria Progetto	Aprile 2019	
Oggetto:	Revisione:	Nome file:
PARTICOLARI COSTRUTTIVI ESTERNI	- - -	- - -
3.6		

LAMPIONE



FRANGILUCE IN ALLUMINIO  
LAMPADA TIPO BLENDED LIGHT 100-160 W  
GLOBO DIFFUSORE 400 mm  
PALO CIRCOLARE CON ATTACCO IN POLICARBONATO  
BASAMENTO IN CLS  
CONDUTTURA IN GUAINA PVC PESANTE

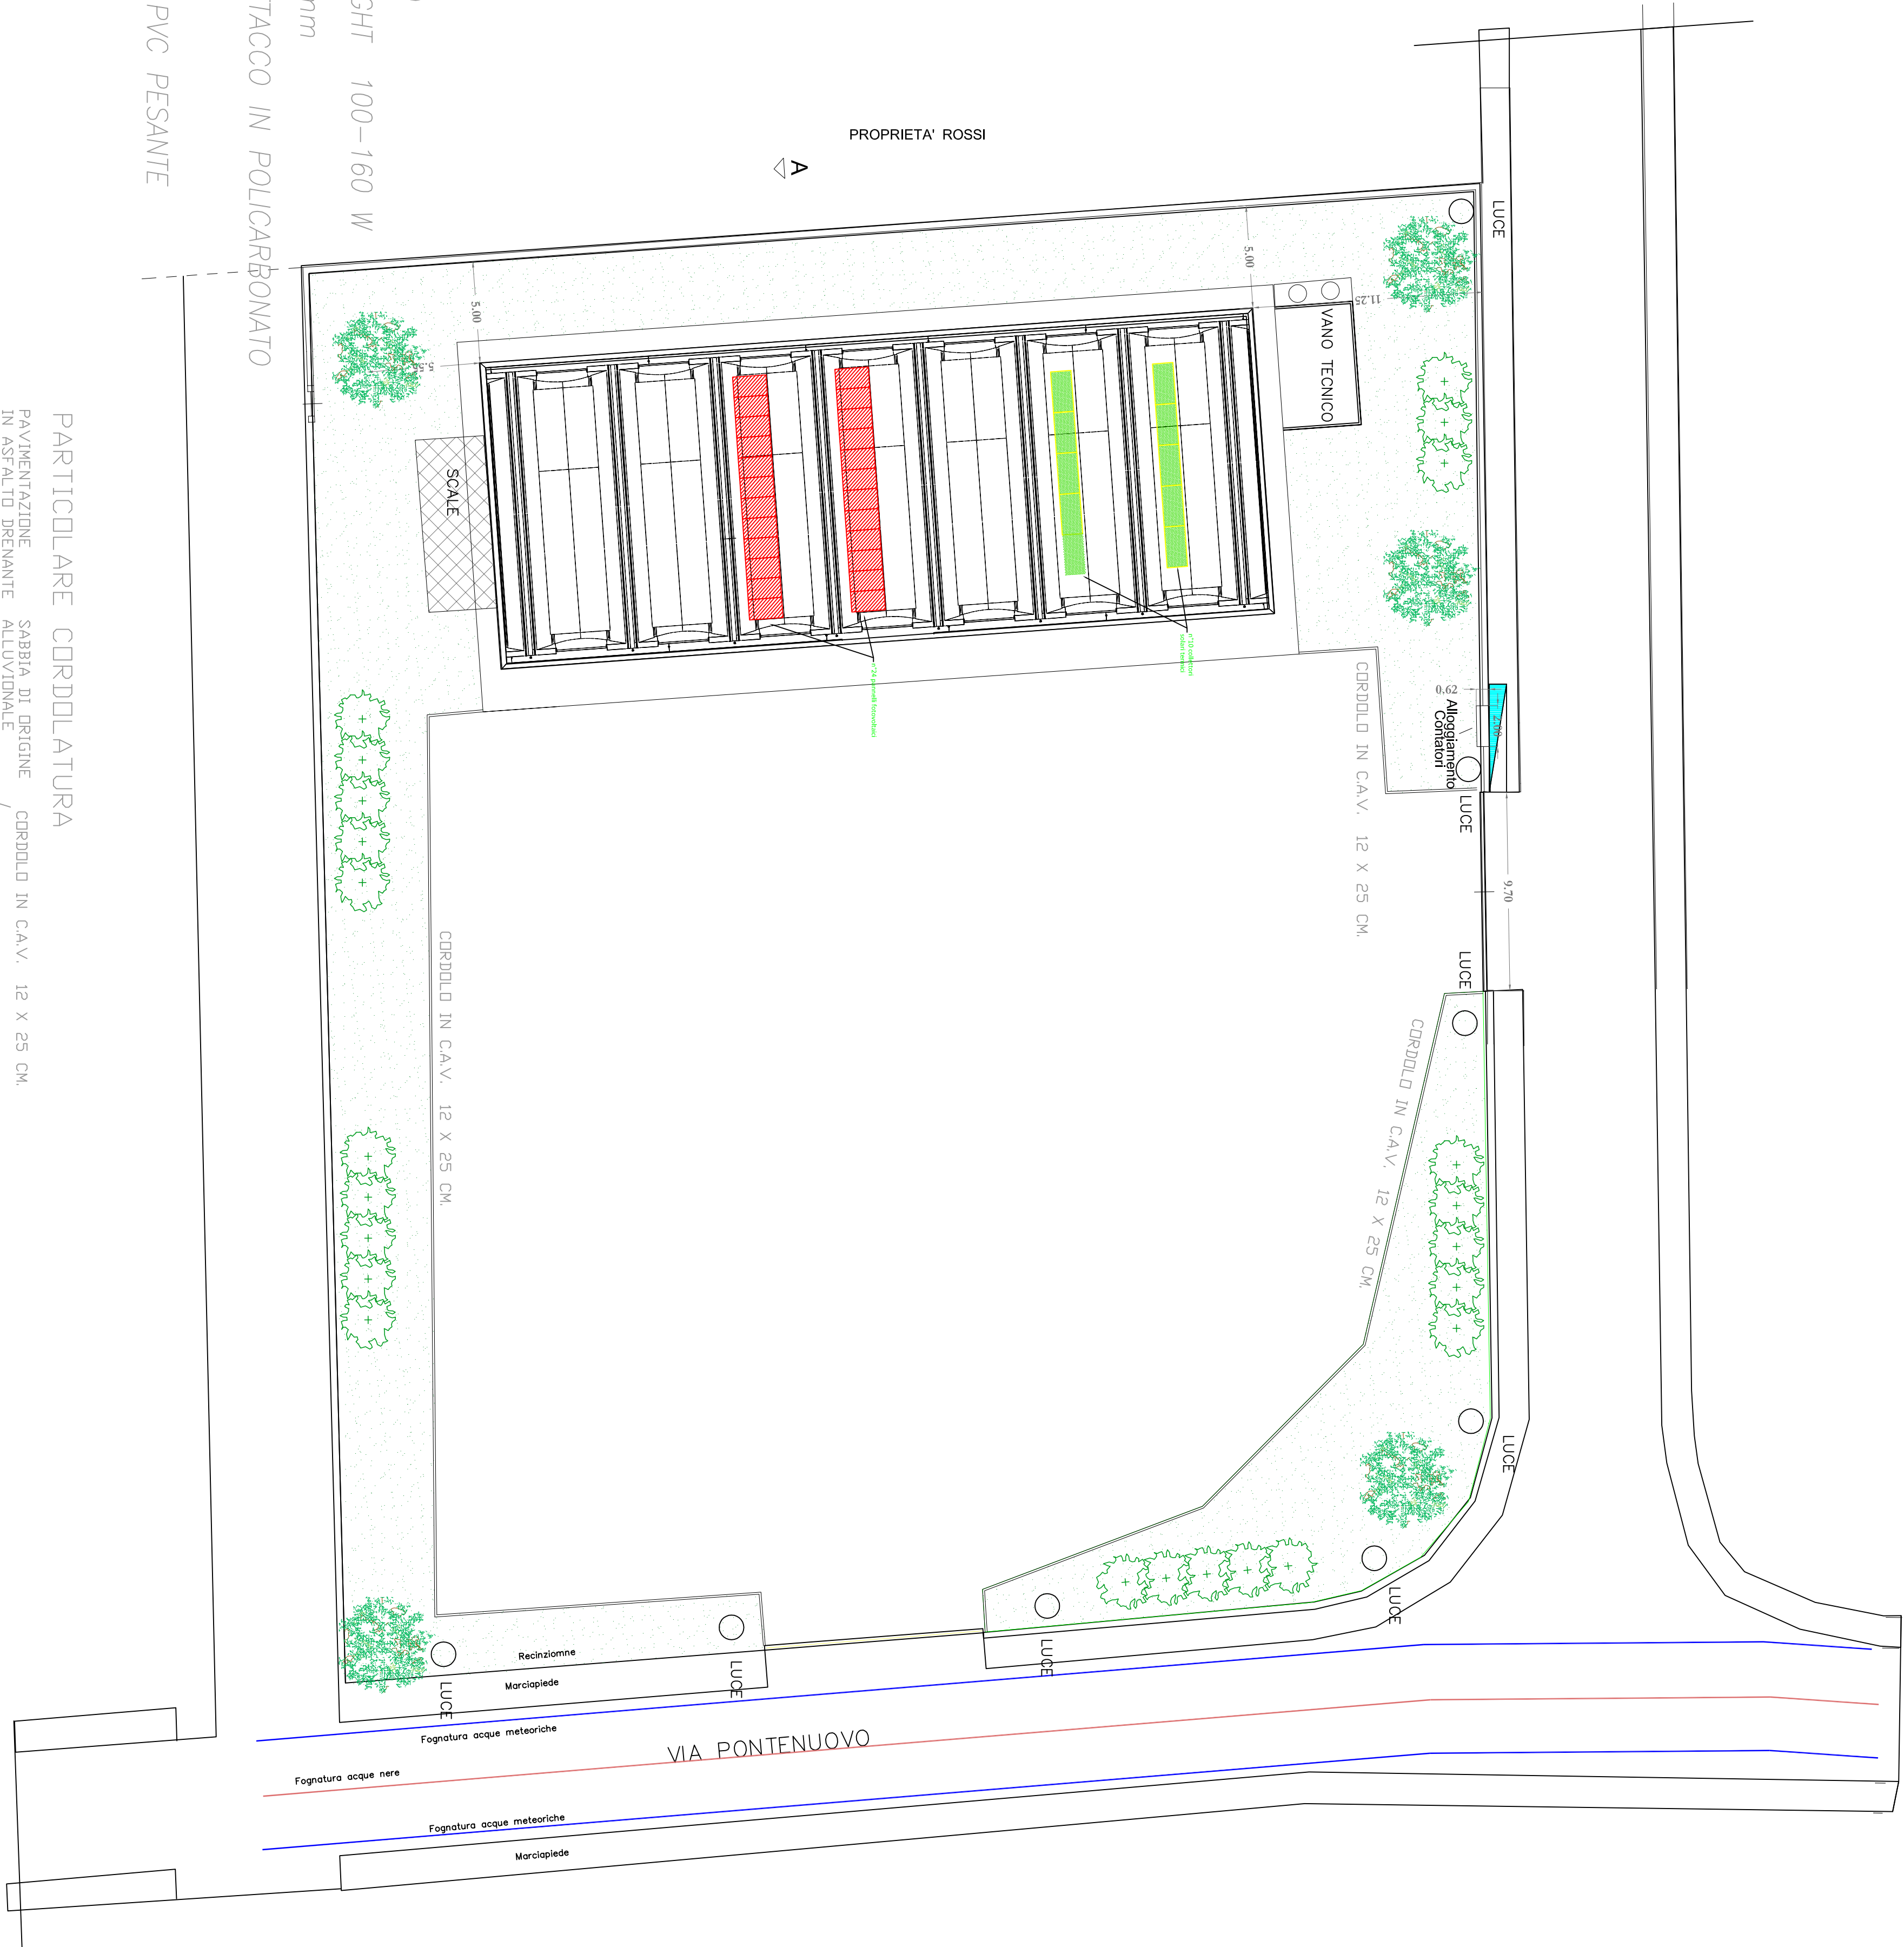

PARTICOLARE CORDOLATURA

