


# MODULO 832X400

## 12 SCOMPARTI PER ARMADIO

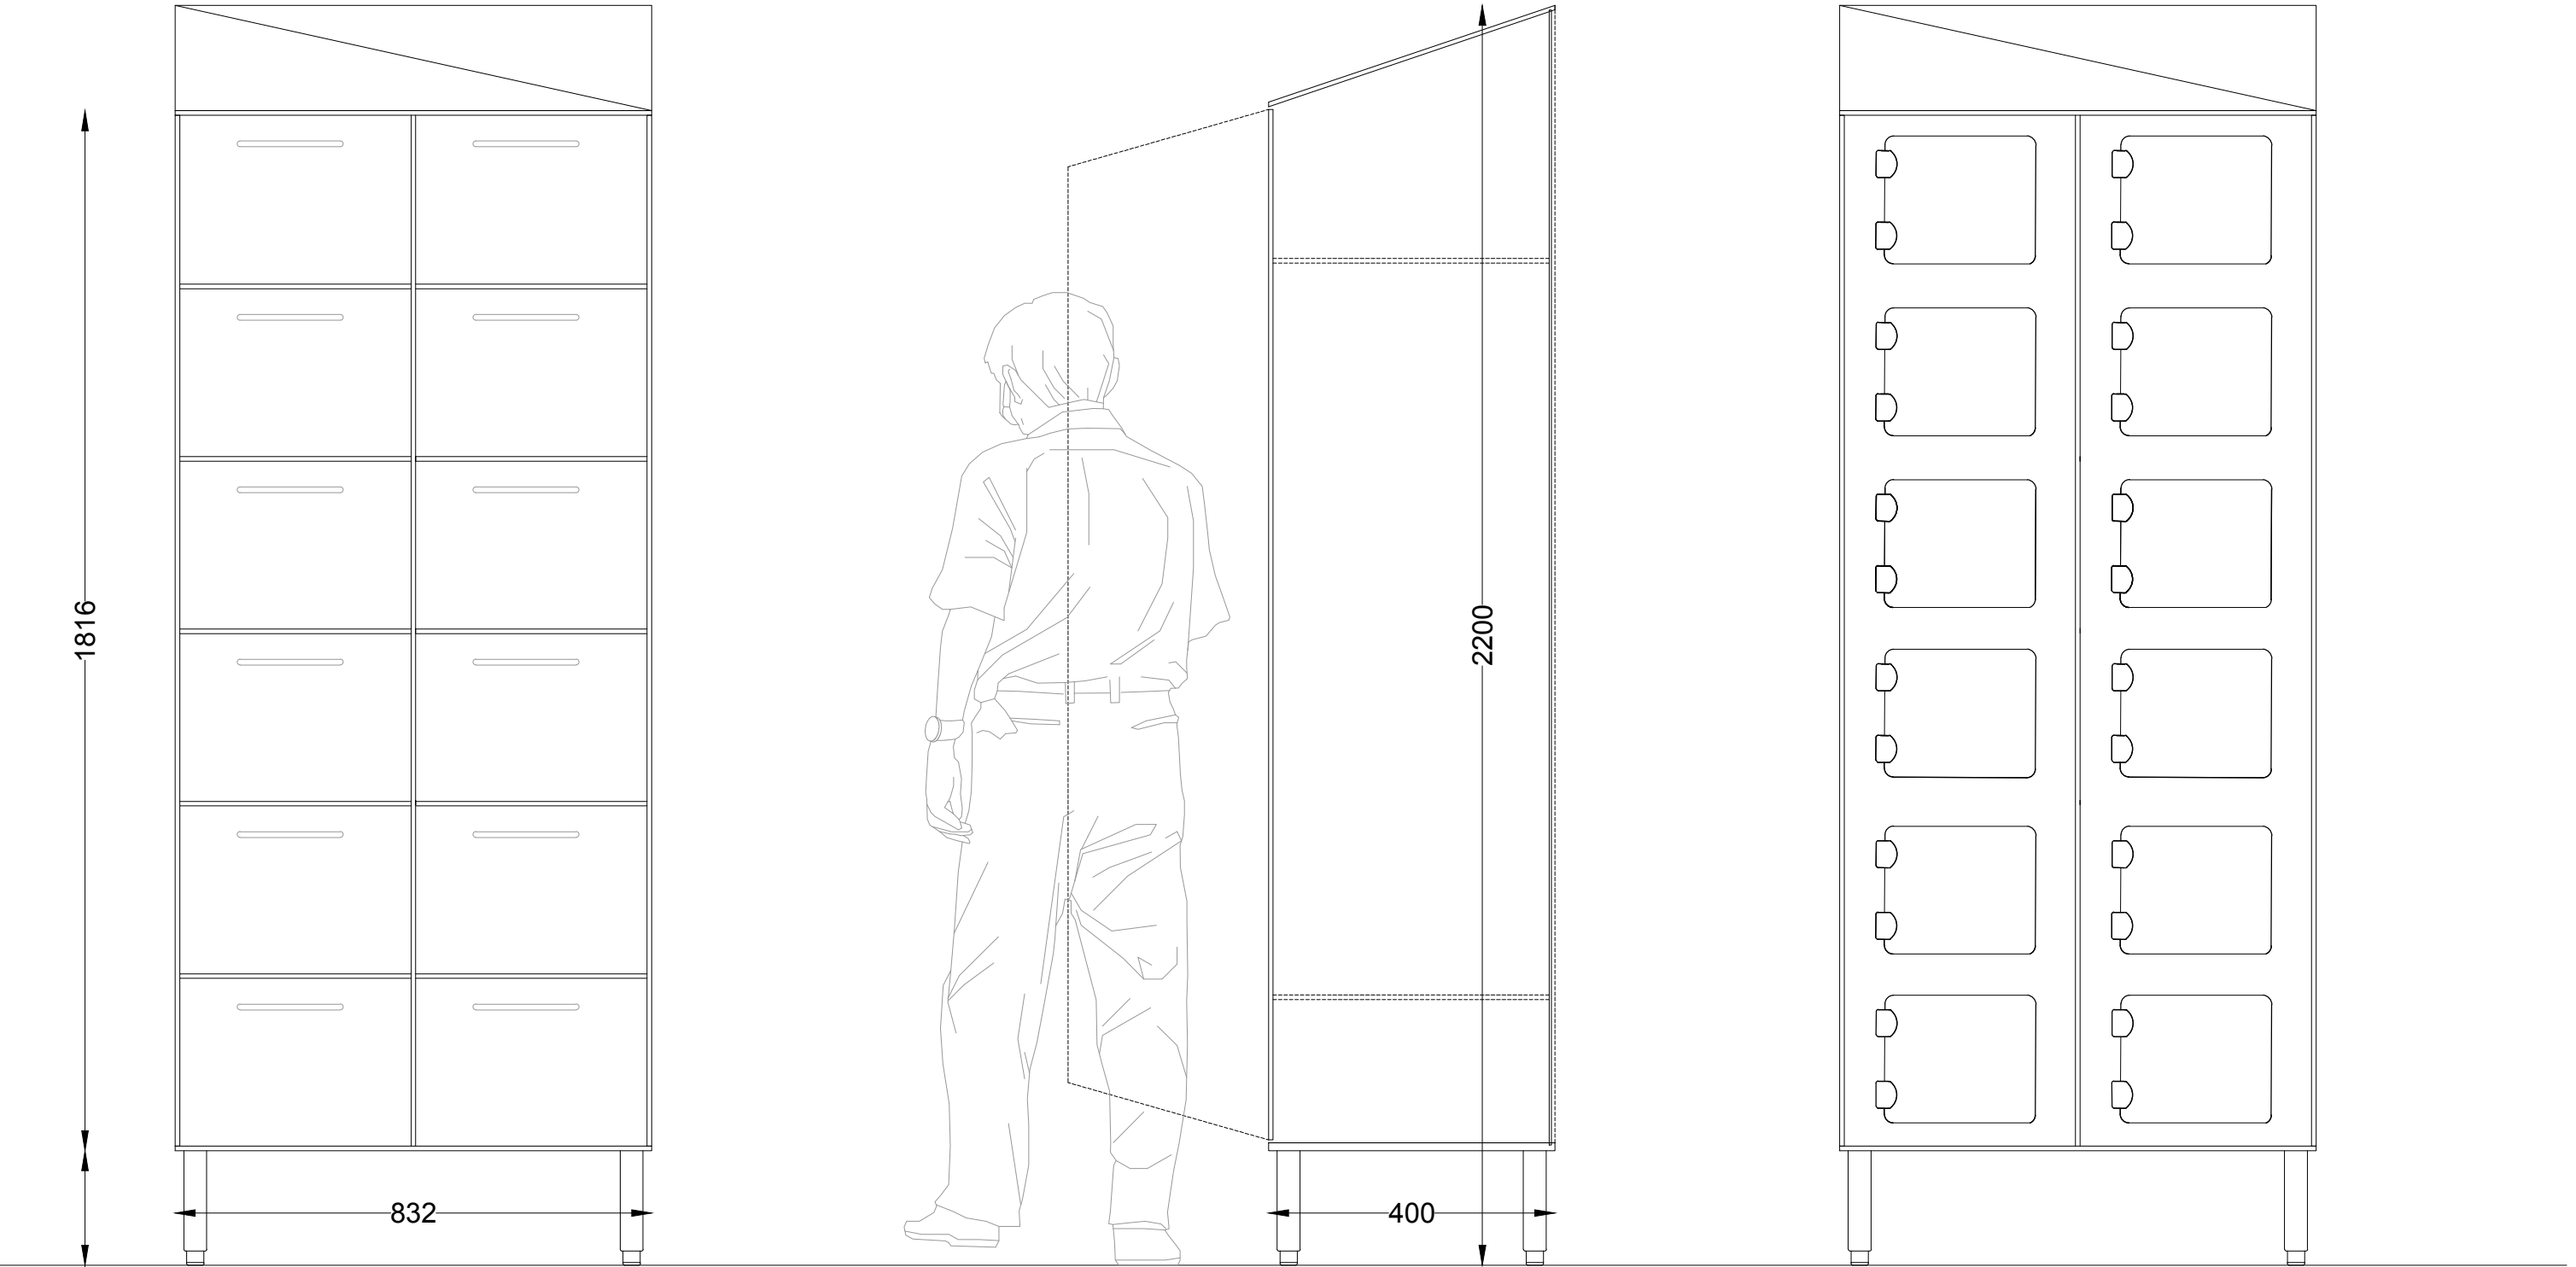

PIANO TERRA - D1 - D9